
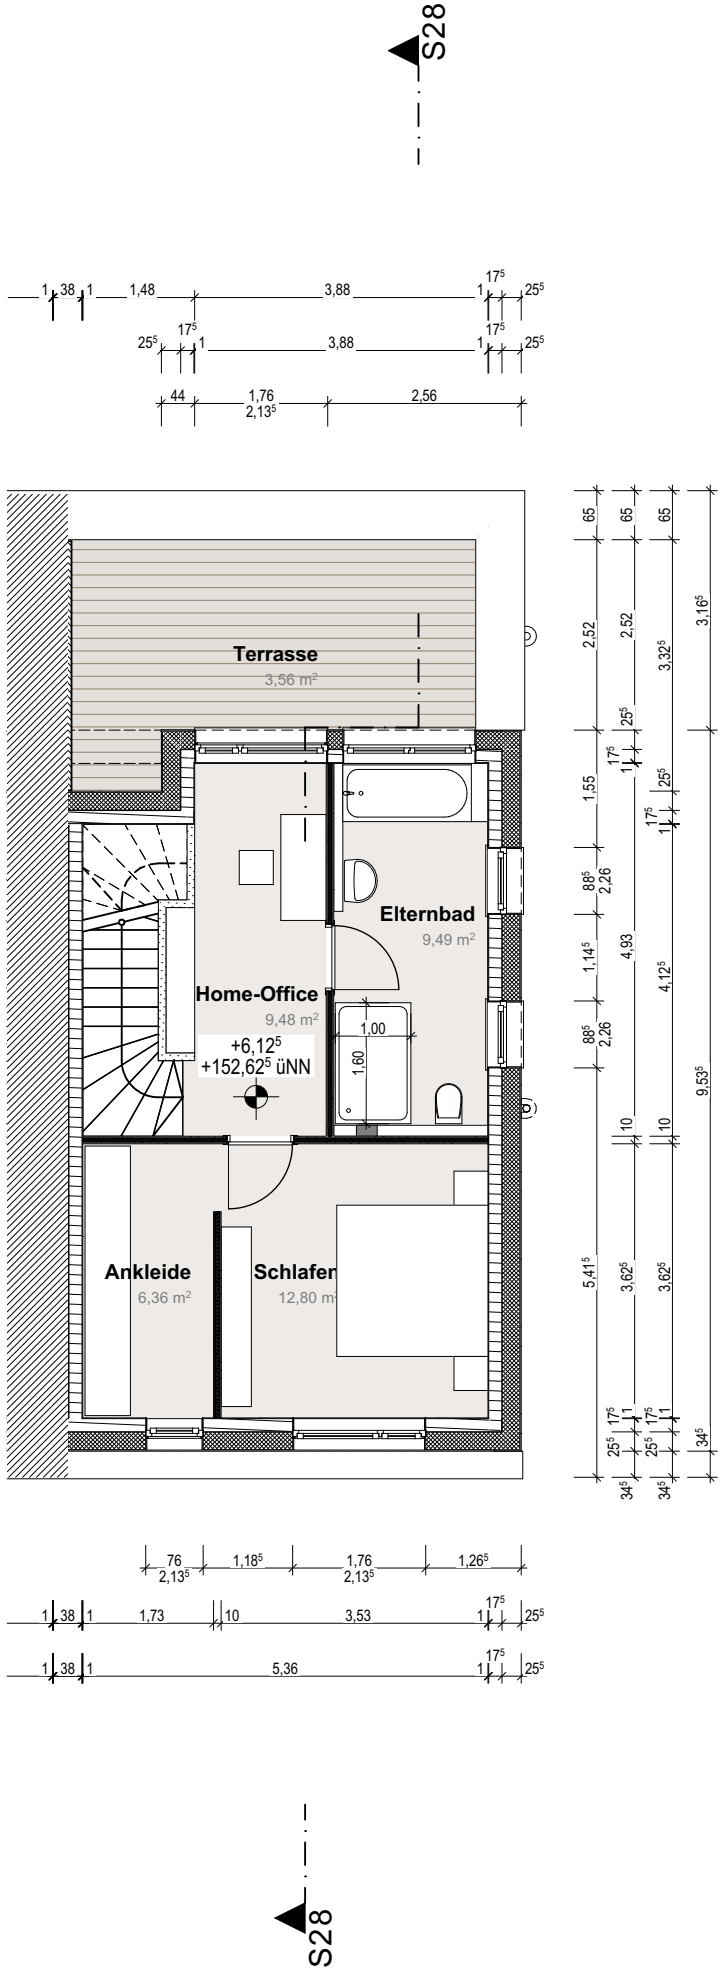
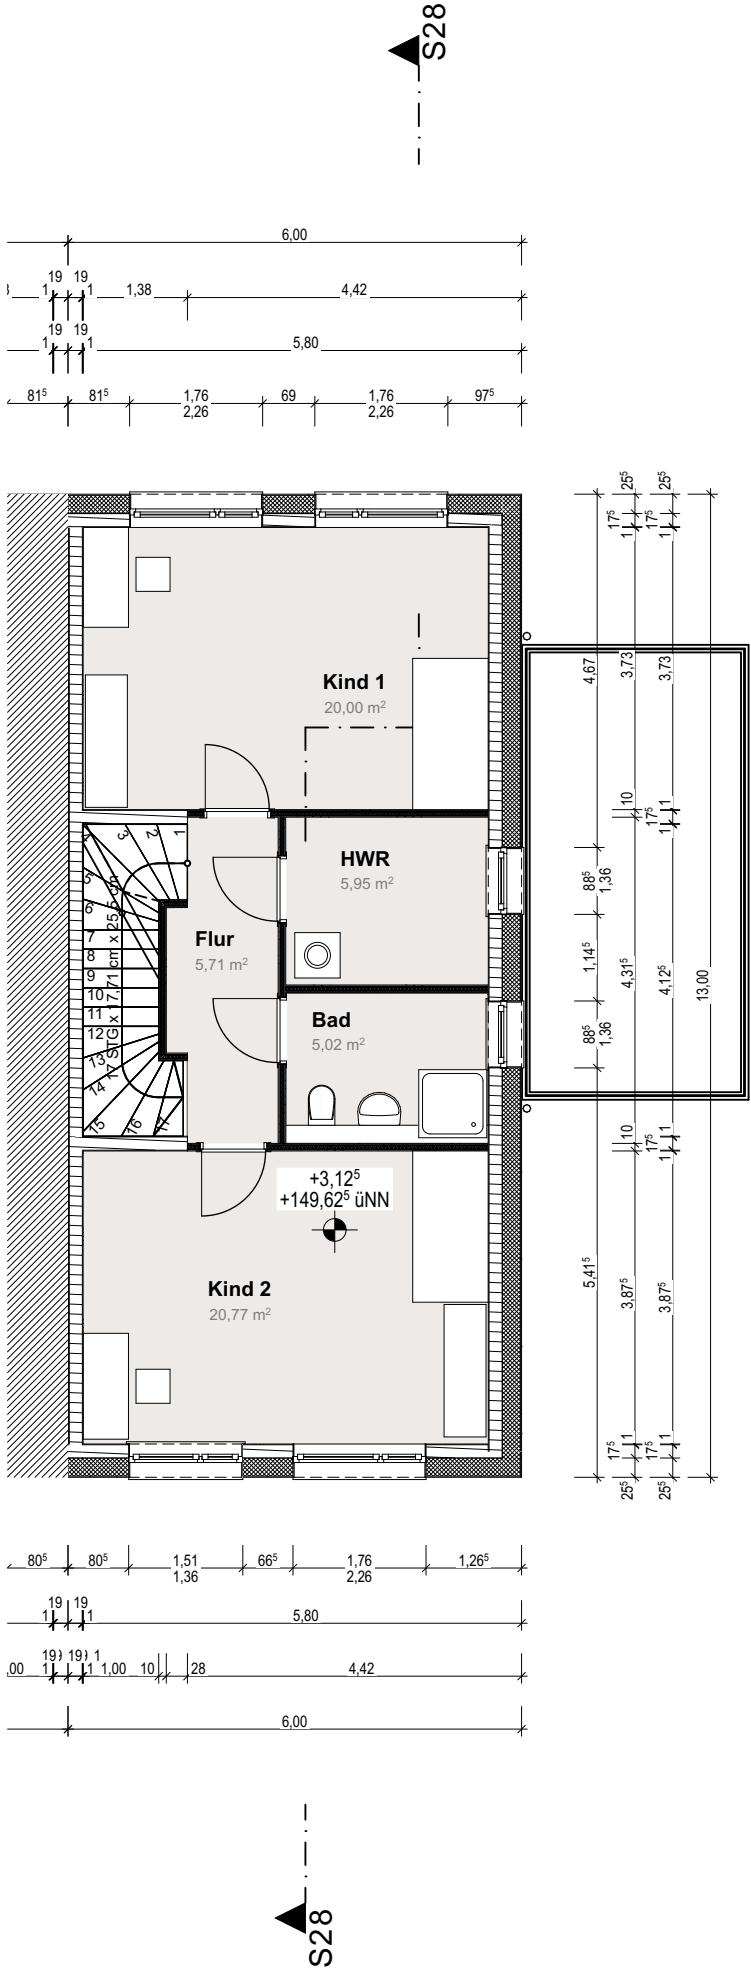


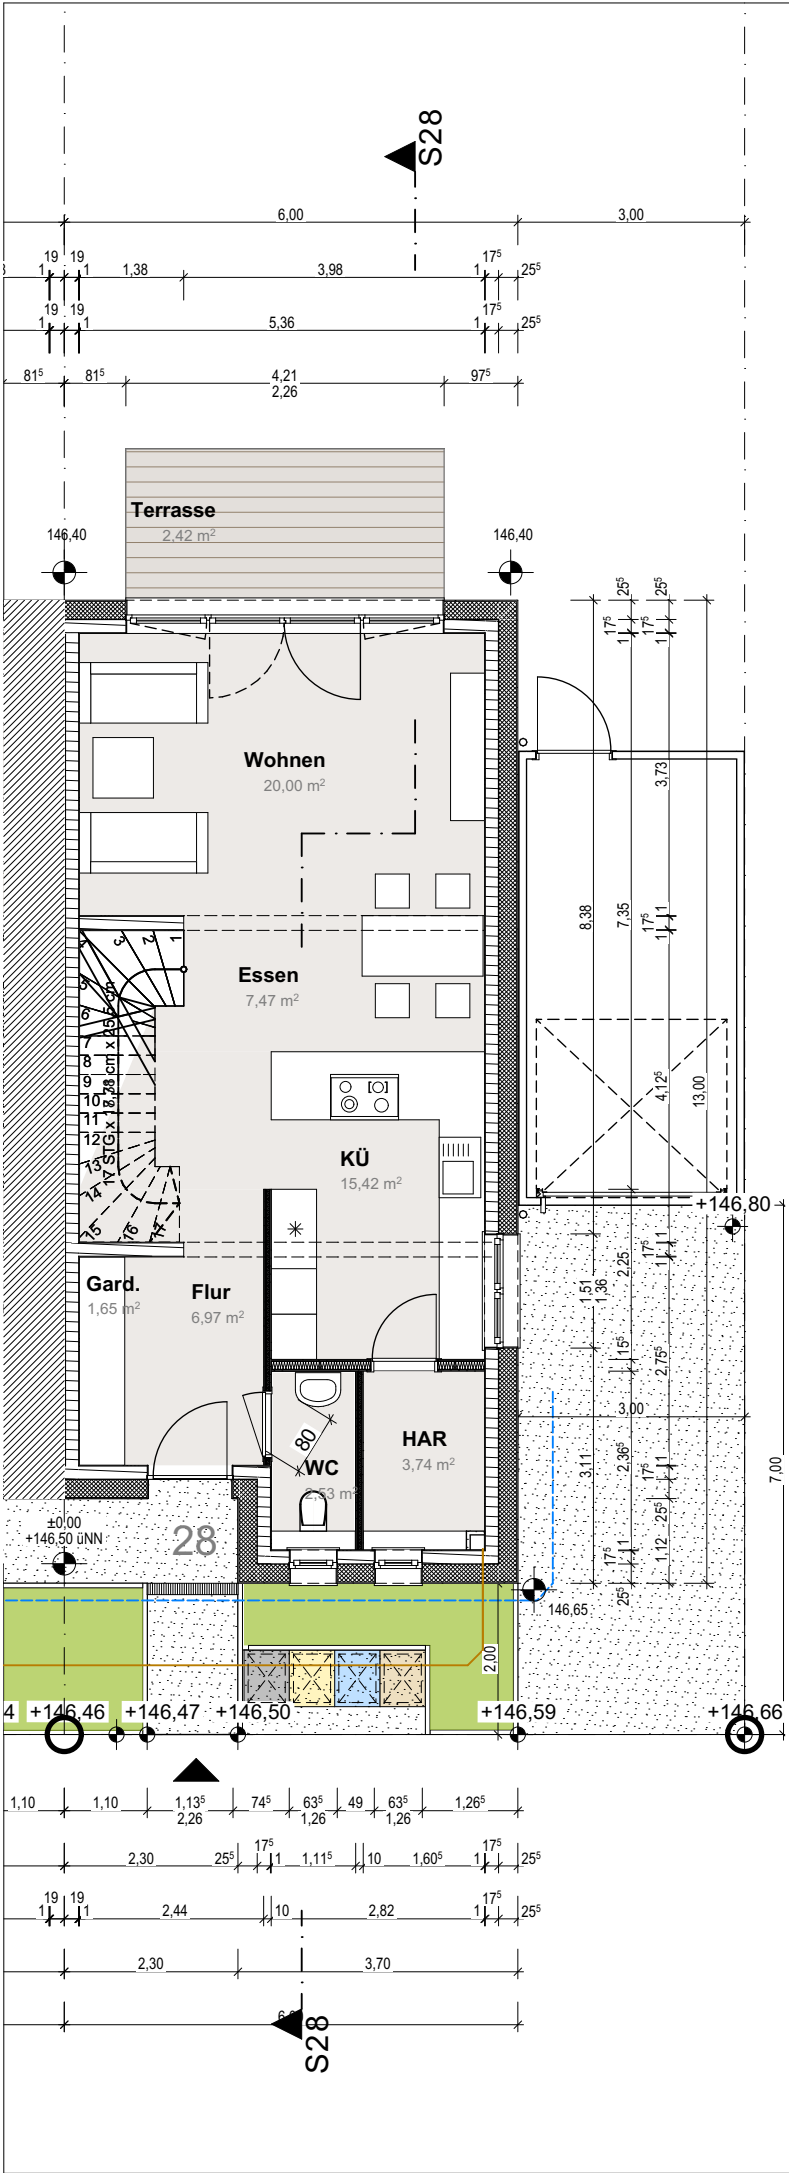

LOGO

Errichtung von MFH und DH

Charlottenstraße
Bochum

PROJEKT

**Bollmann Bauen & Wohnen
GmbH**

Querenburger Str. 40
44789 Bochum

BAUHERR

DER BAUHERR

DATUM: #Bauantrag Datum

DER ARCHITEKT

DATUM: #Bauantrag Datum

Bauantrag DH 30+28

PHASE

A-3001R

PLANCODE

INDEX

18.07.2023

AUSGABEDATUM

Grundrisse 28

PLANINHALT

1:100

MASZSTAB

XXX

GEZEICHNET

TT.MM.JJJJ

ERSTELLT

DIN A3

FORMAT

**BOL CHA
1**

PROJEKT

22.131

PROJEKT-NR:

KEMPER · STEINER & PARTNER
ARCHITEKTEN GMBH

Gerard-Mortier-Platz 2, 44793 Bochum TEL: 0234/95991-0
E-mail: info@kemper-steiner-partner.de Fax: 0234/95991-33