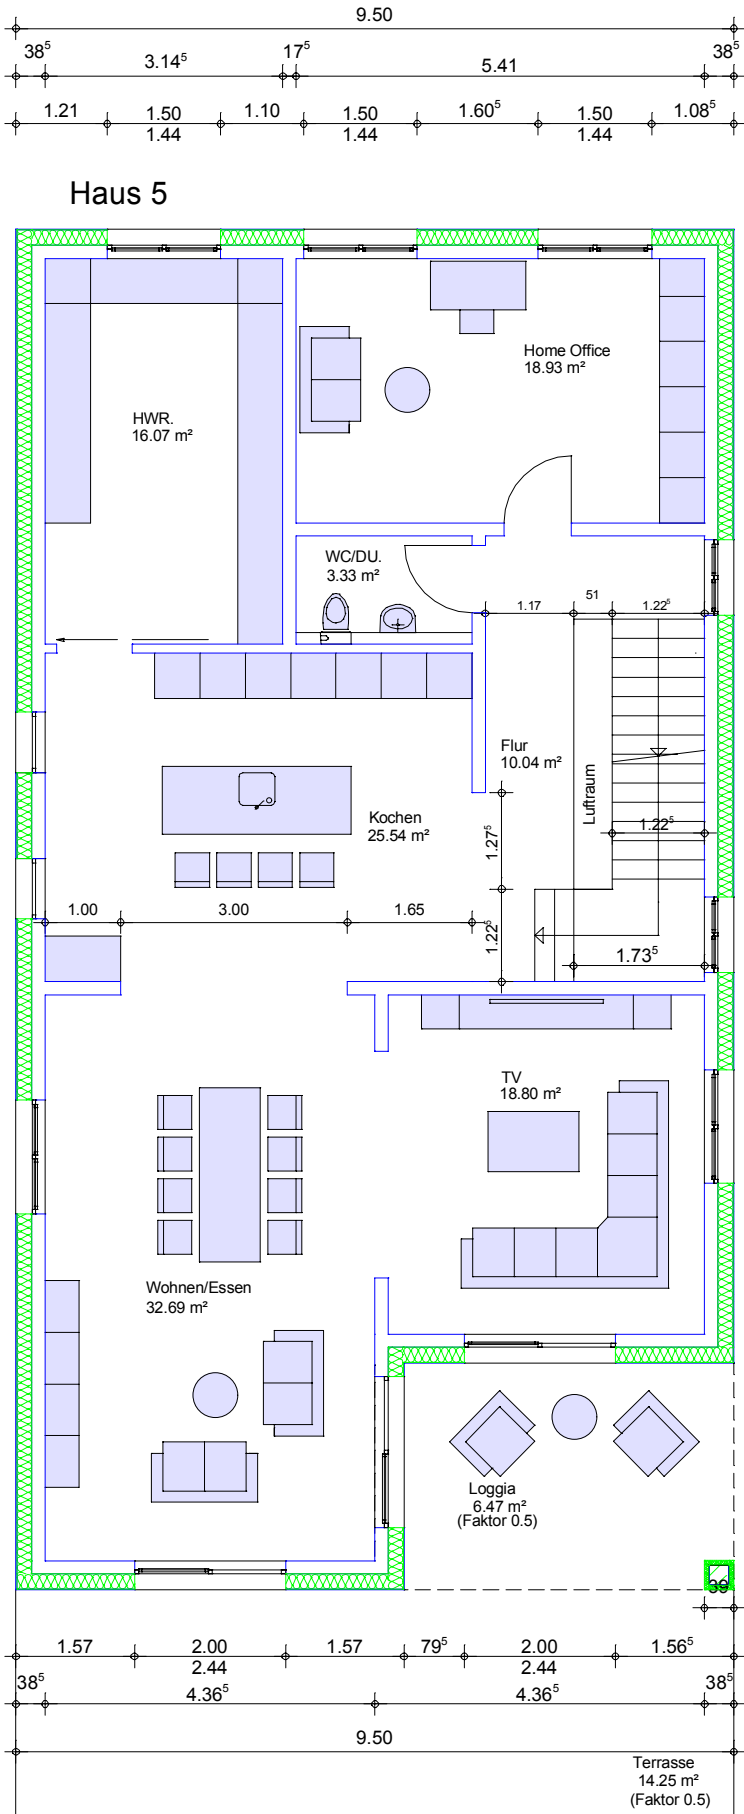
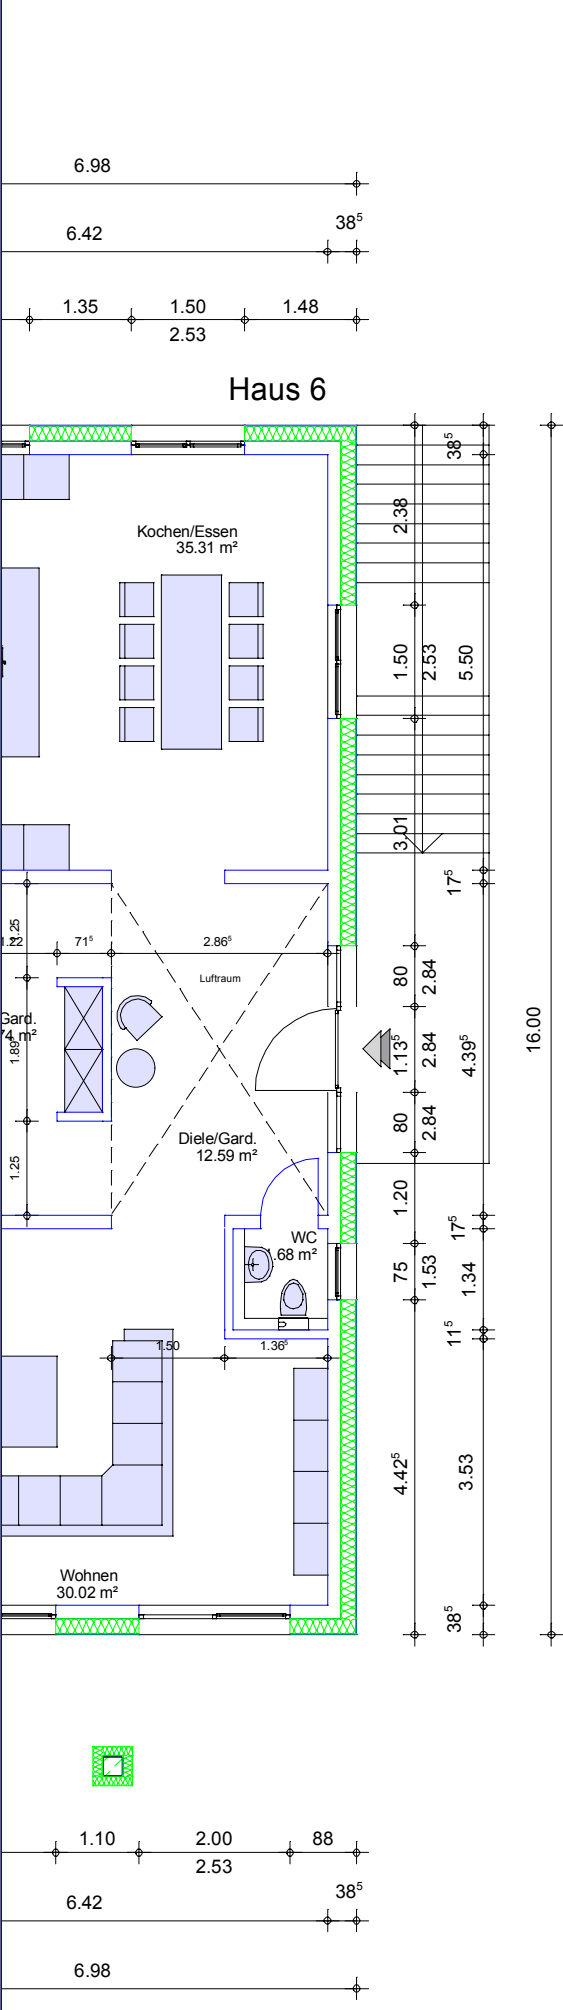


hünefeld
architektur

Kemnader Strasse 322 44797 Bochum
fon. 0234-97337738 fax 0234-97337739
Email: info@huenefeld-architektur.de

Projekt: Errichtung von 2 Einfamilienhäusern
sowie 3 Doppelhäusern
Roßpfad
Düsseldorf

Bauherr: Lavidia Wohnen 4 Verwaltungs GmbH
Delitscher Straße 9
40789 Monheim am Rhein

Datum 25.10.24

Masstab 1:100

Index

Blattnr.


Planinhalt
Erdgeschoss
Einfamilienhaus am Rhein

Datum 25.10.24

Datum 25.10.24

Bauherr

Architekt

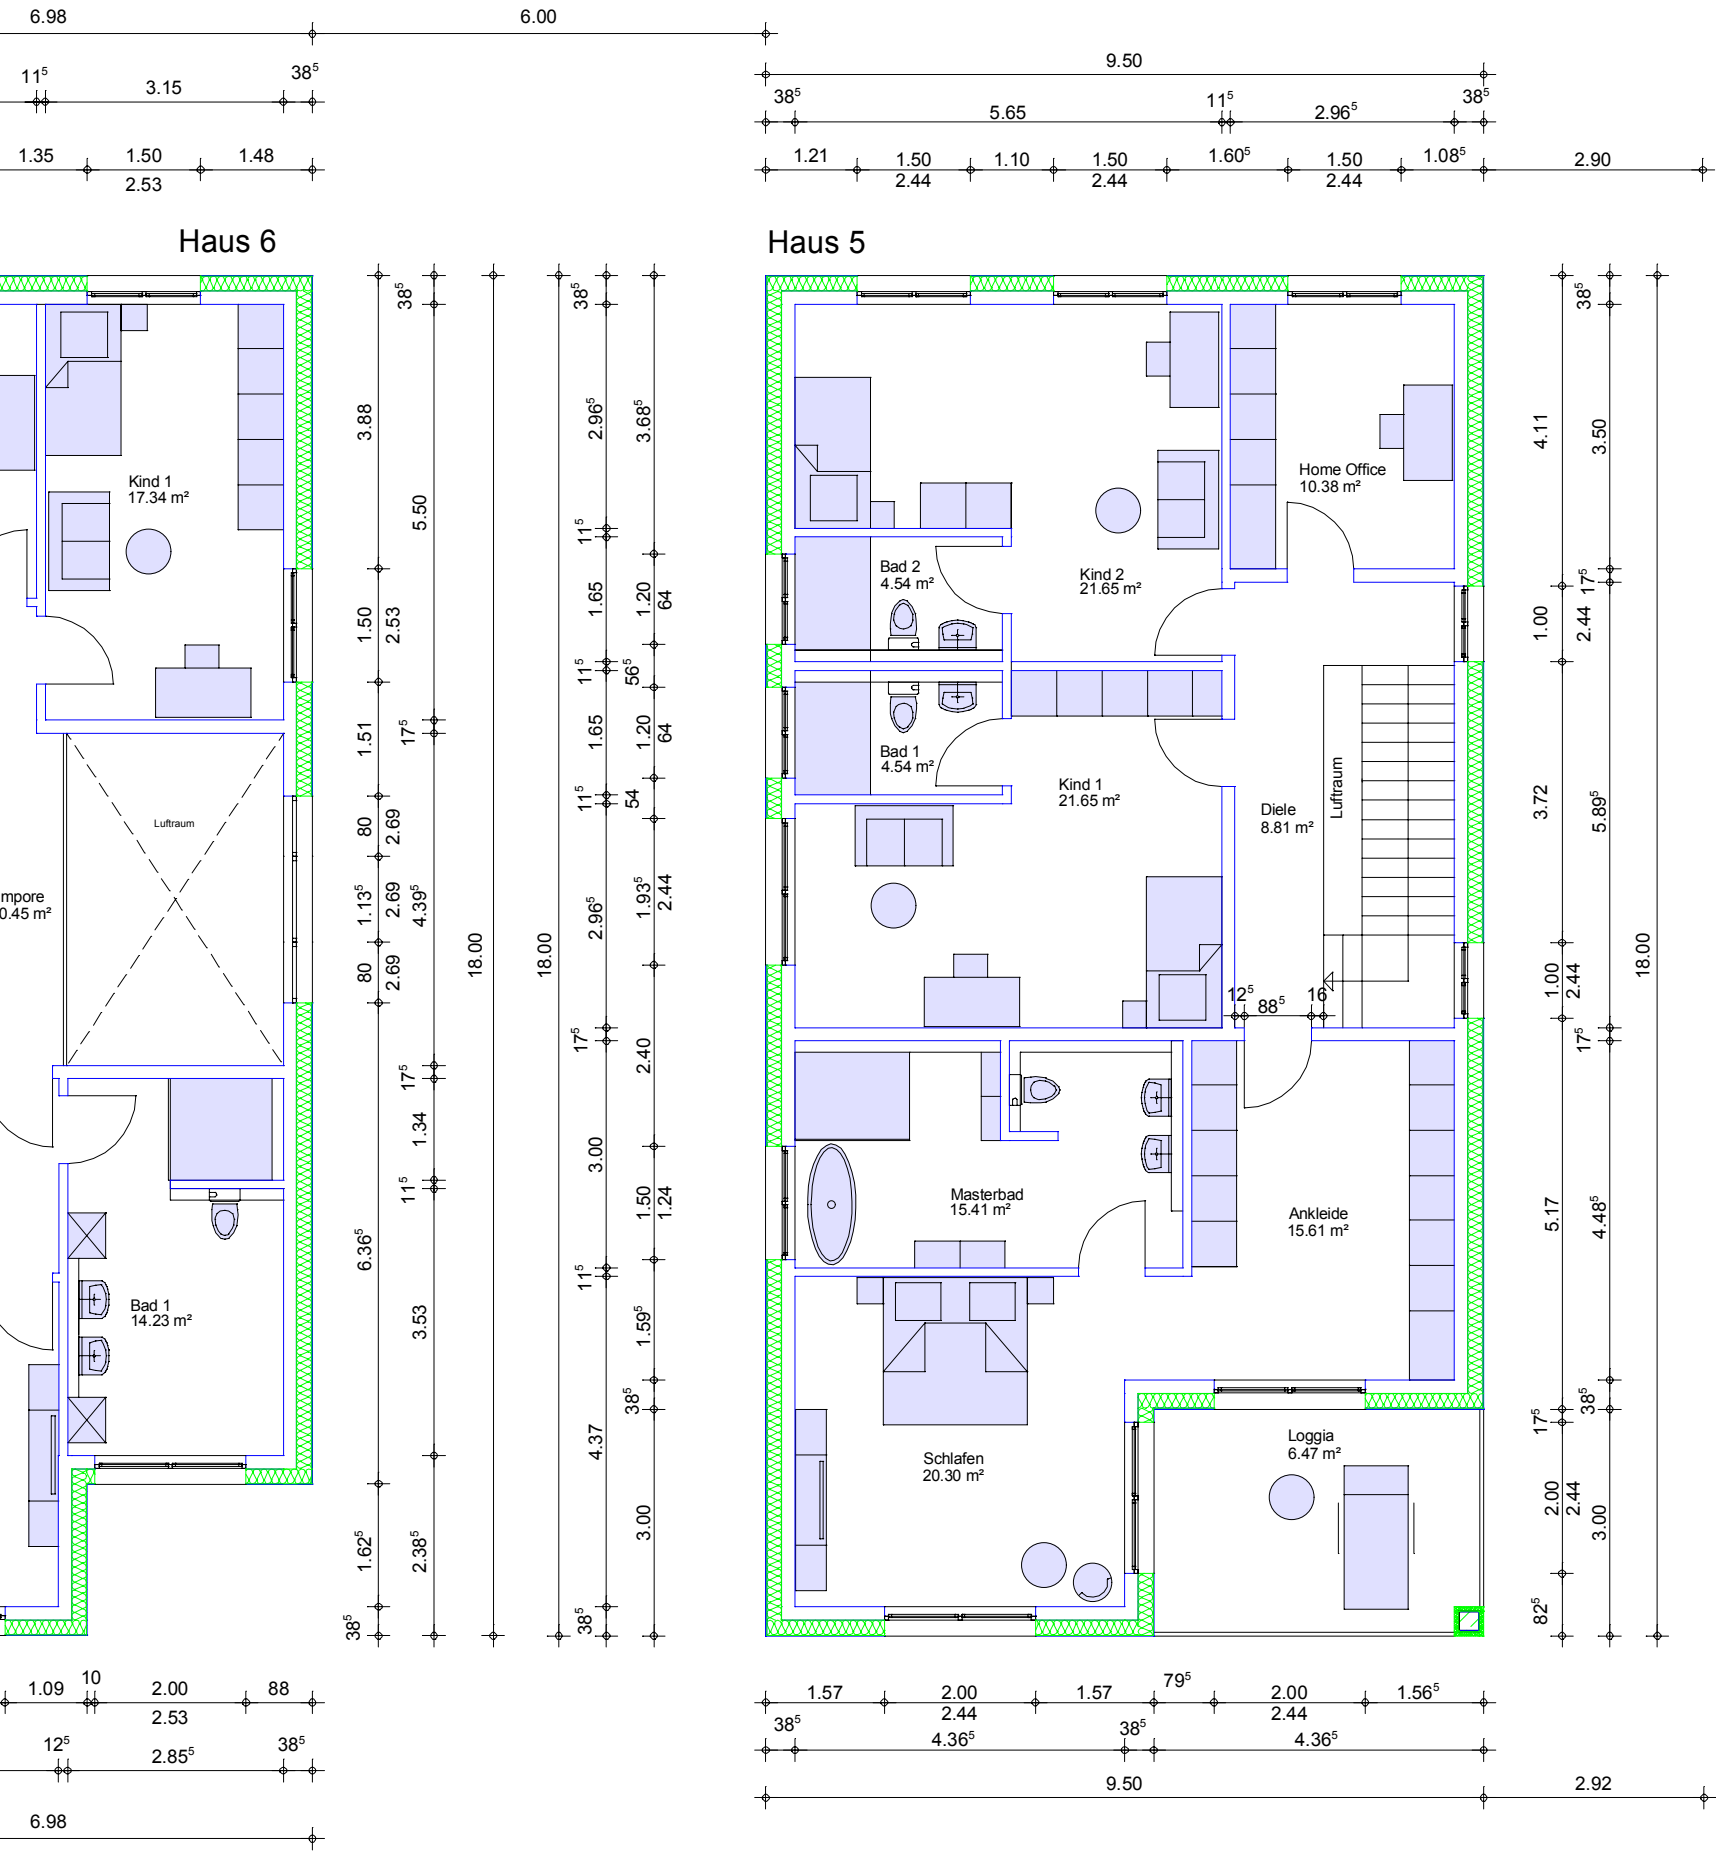

hünefeld
architektur

Kemnader Strasse 322 44797 Bochum
fon. 0234-97337738 fax 0234-97337739
Email: info@huenefeld-architektur.de


Projekt: Errichtung von 2 Einfamilienhäusern
sowie 3 Doppelhäusern
Roßpfad
Düsseldorf


Bauherr: Lavidia Wohnen 4 Verwaltungs GmbH
Delitscher Straße 9
40789 Monheim am Rhein

Datum	25.10.24	Masstab	1:100
-------	----------	---------	-------

Index	Blattnr.	Planinhalt
		Obergeschoss Einfamilienhaus am Rhein

Datum	25.10.24	Datum	25.10.24
Bauherr		Architekt	

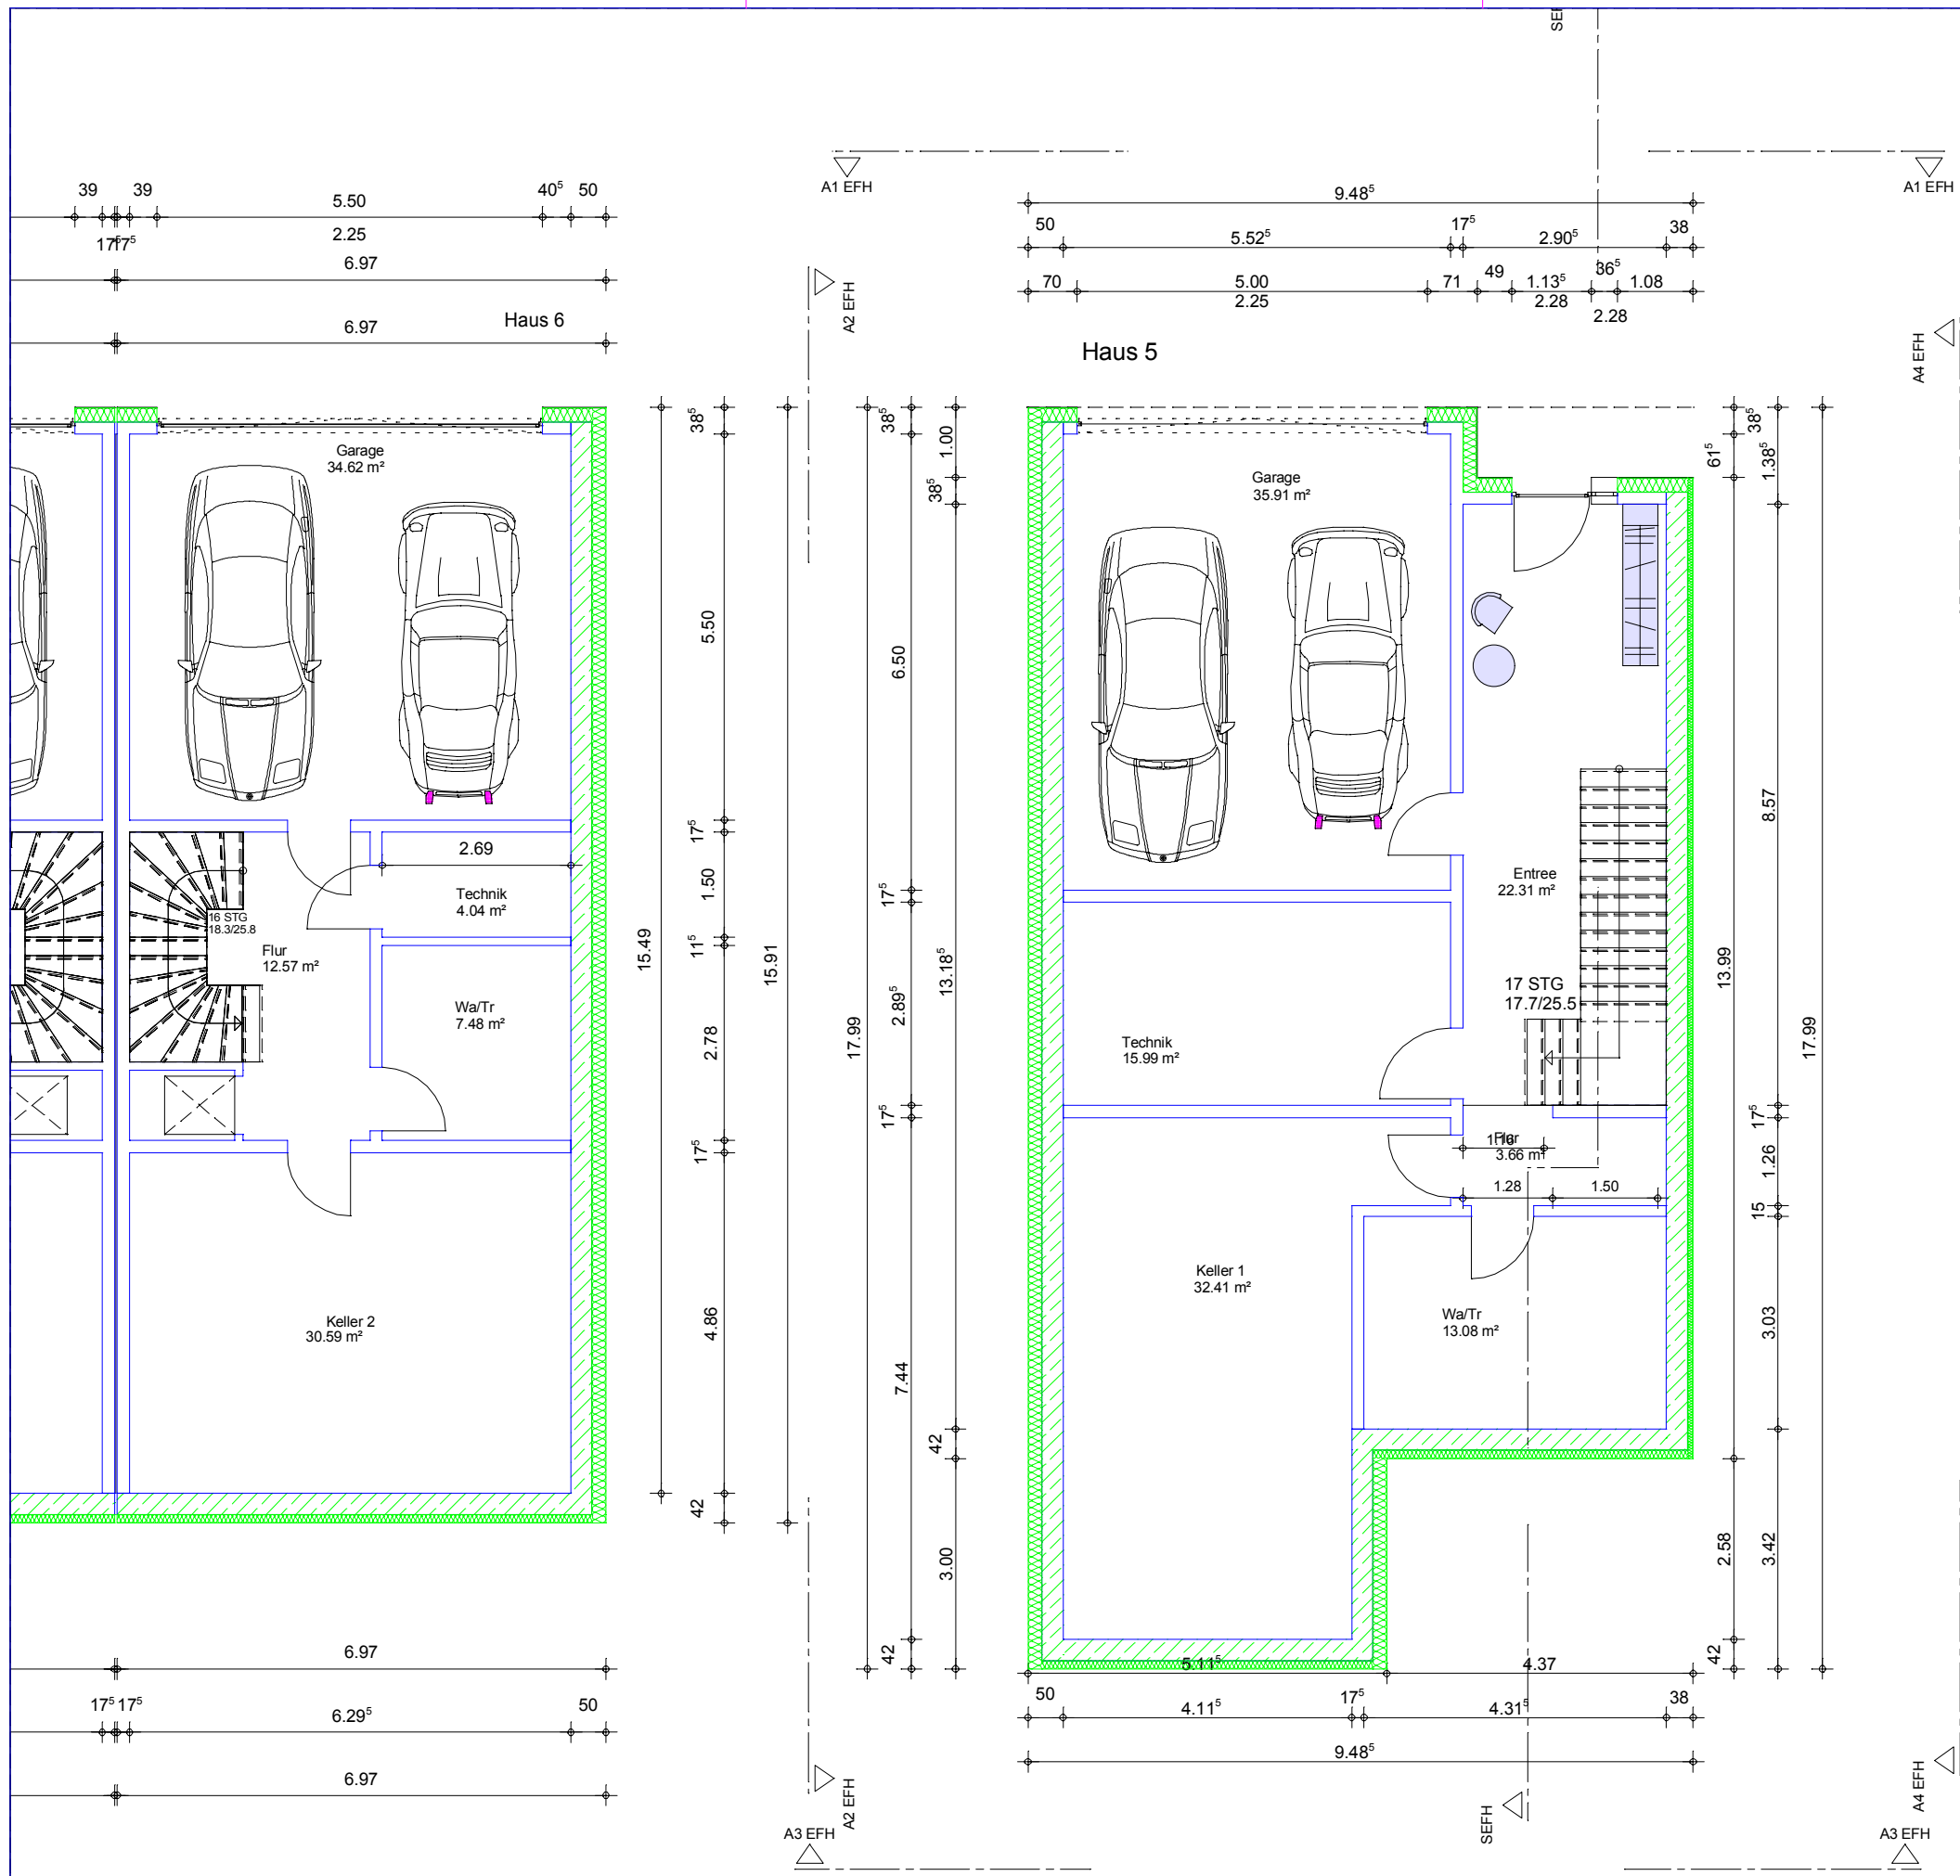

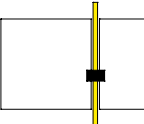

hünefeld

architektur

Kemnader Strasse 322 44797 Bochum
fon. 0234-97337738 fax 0234-97337739
Email: info@huenefeld-architektur.de


Projekt: Errichtung von 2 Einfamilienhäusern
sowie 3 Doppelhäusern
Roßpfad
Düsseldorf

Bauherr: Lavidia Wohnen 4 Verwaltungs GmbH
Delitscher Straße 9
40789 Monheim am Rhein

Datum	25.10.24	Masstab	1:100
Index		Blattnr.	
		Planinhalt Kellergeschoss Einfamilienhaus am Rhein	
Datum	25.10.24	Datum	25.10.24
Bauherr		Architekt	



Ansicht von Nord-Ost Haus 5

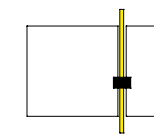

hünefeld
architektur

Kemnader Strasse 322 44797 Bochum
fon. 0234-97337738 fax 0234-97337739
Email: info@huenefeld-architektur.de

Projekt: Errichtung von 2 Einfamilienhäusern
sowie 3 Doppelhäusern
- hier Doppelhaus - Roßpfad -
Roßpfad
Düsseldorf


Bauherr: Lavidia Wohnen 4 Verwaltungs GmbH
Delitscher Straße 9
40789 Monheim am Rhein

Datum	25.10.24	Masstab	1:100
-------	----------	---------	-------


Index	Blattnr.	Planinhalt Ansicht Nord-Ost Haus 5
-------	----------	---------------------------------------

Datum	25.10.24	Datum	25.10.24
-------	----------	-------	----------

Bauherr	Architekt
---------	-----------

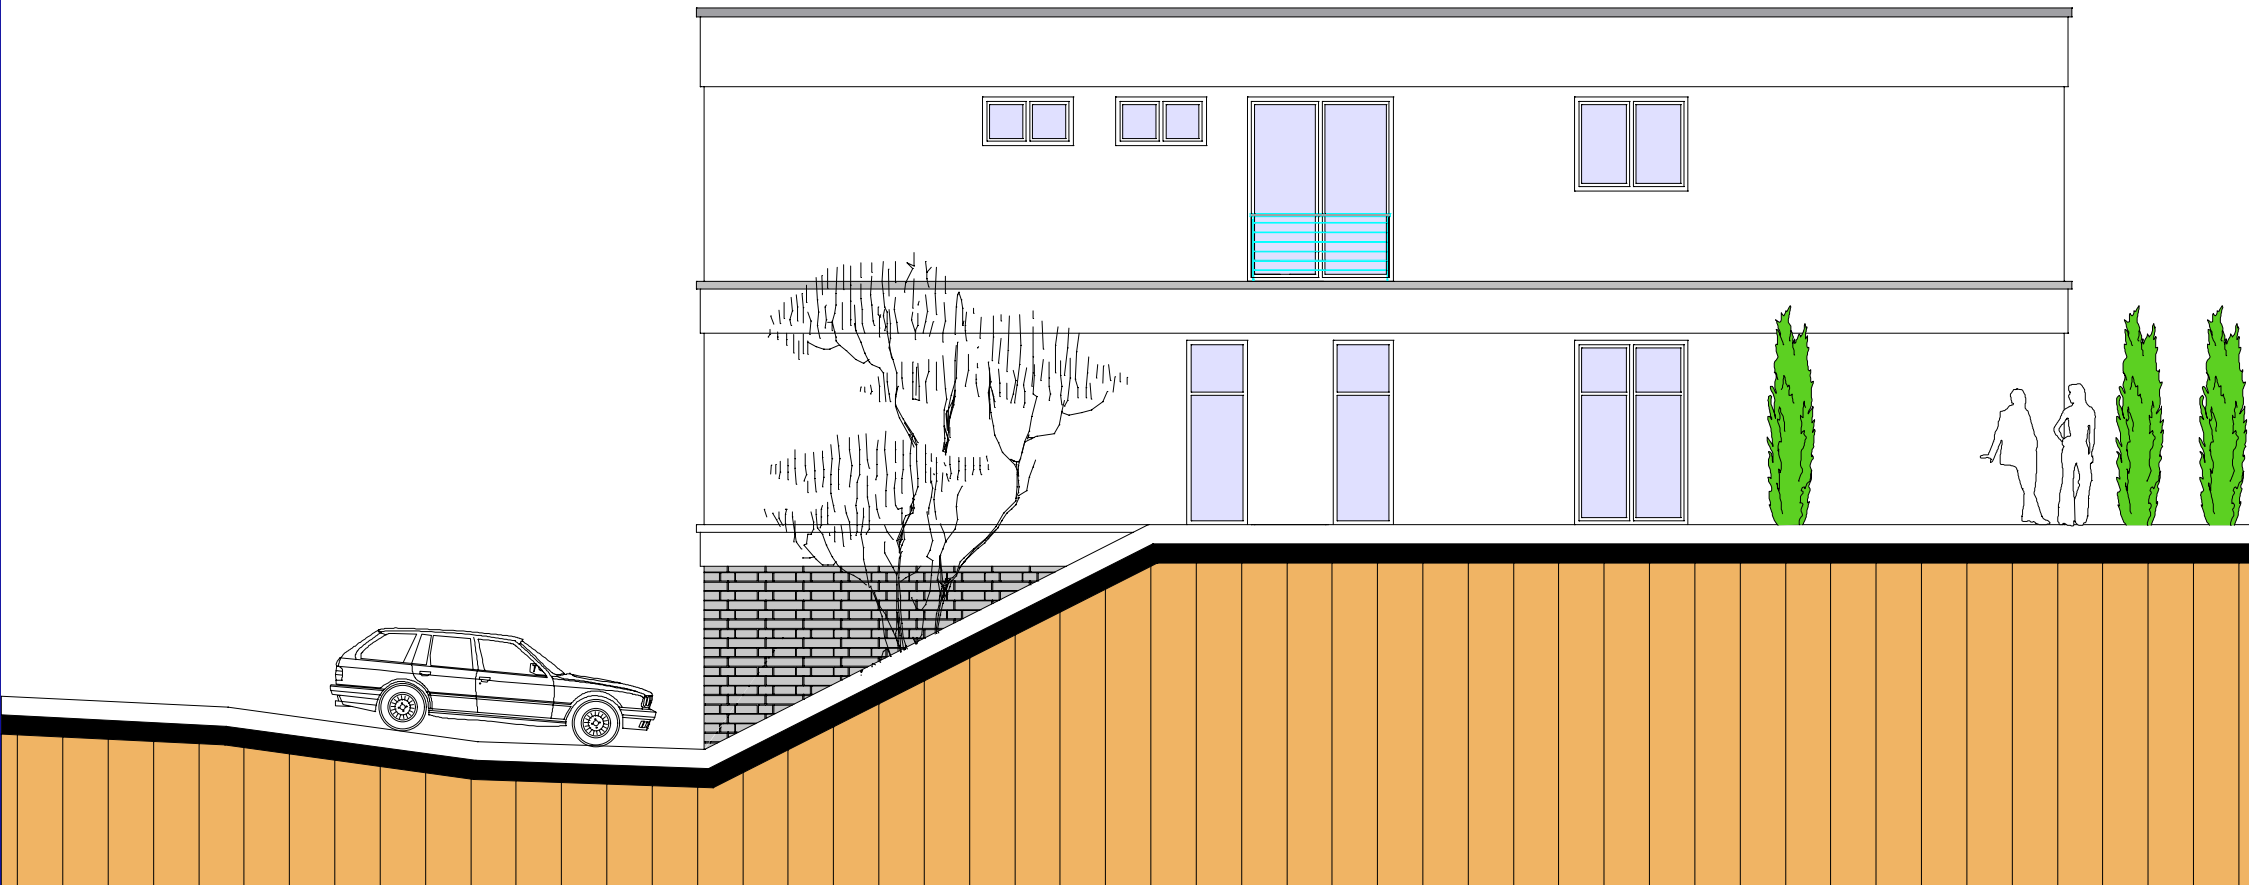

Ansicht von Nord-West Haus 5

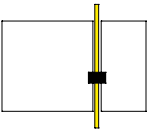

hünefeld
architektur

Kemnader Strasse 322 44797 Bochum
fon. 0234-97337738 fax 0234-97337739
Email: info@huenefeld-architektur.de

Projekt: Errichtung von 2 Einfamilienhäusern
sowie 3 Doppelhäusern
- hier Doppelhaus - Roßpfad -
Roßpfad
Düsseldorf

Bauherr: Lavidia Wohnen 4 Verwaltungs GmbH
Delitscher Straße 9
40789 Monheim am Rhein

Datum	25.10.24	Masstab	1:100
Index	Blattnr.	Planinhalt	Ansicht Nord-West Haus 5
Datum	25.10.24	Datum	25.10.24
Bauherr		Architekt	



Ansicht von Süd-West Haus 5

hünefeld
architektur

Kemnader Strasse 322 44797 Bochum
fon. 0234-97337738 fax 0234-97337739
Email: info@huenefeld-architektur.de


Projekt: Errichtung von 2 Einfamilienhäusern
sowie 3 Doppelhäusern
- hier Doppelhaus - Roßpfad -
Roßpfad
Düsseldorf

Bauherr: Lavidia Wohnen 4 Verwaltungs GmbH
Delitscher Straße 9
40789 Monheim am Rhein


Datum	25.10.24	Masstab	1:100
-------	----------	---------	-------

Index	Blattnr.	Planinhalt Ansicht Süd-West Haus 5
-------	----------	---------------------------------------

Datum	25.10.24	Datum	25.10.24
Bauherr		Architekt	

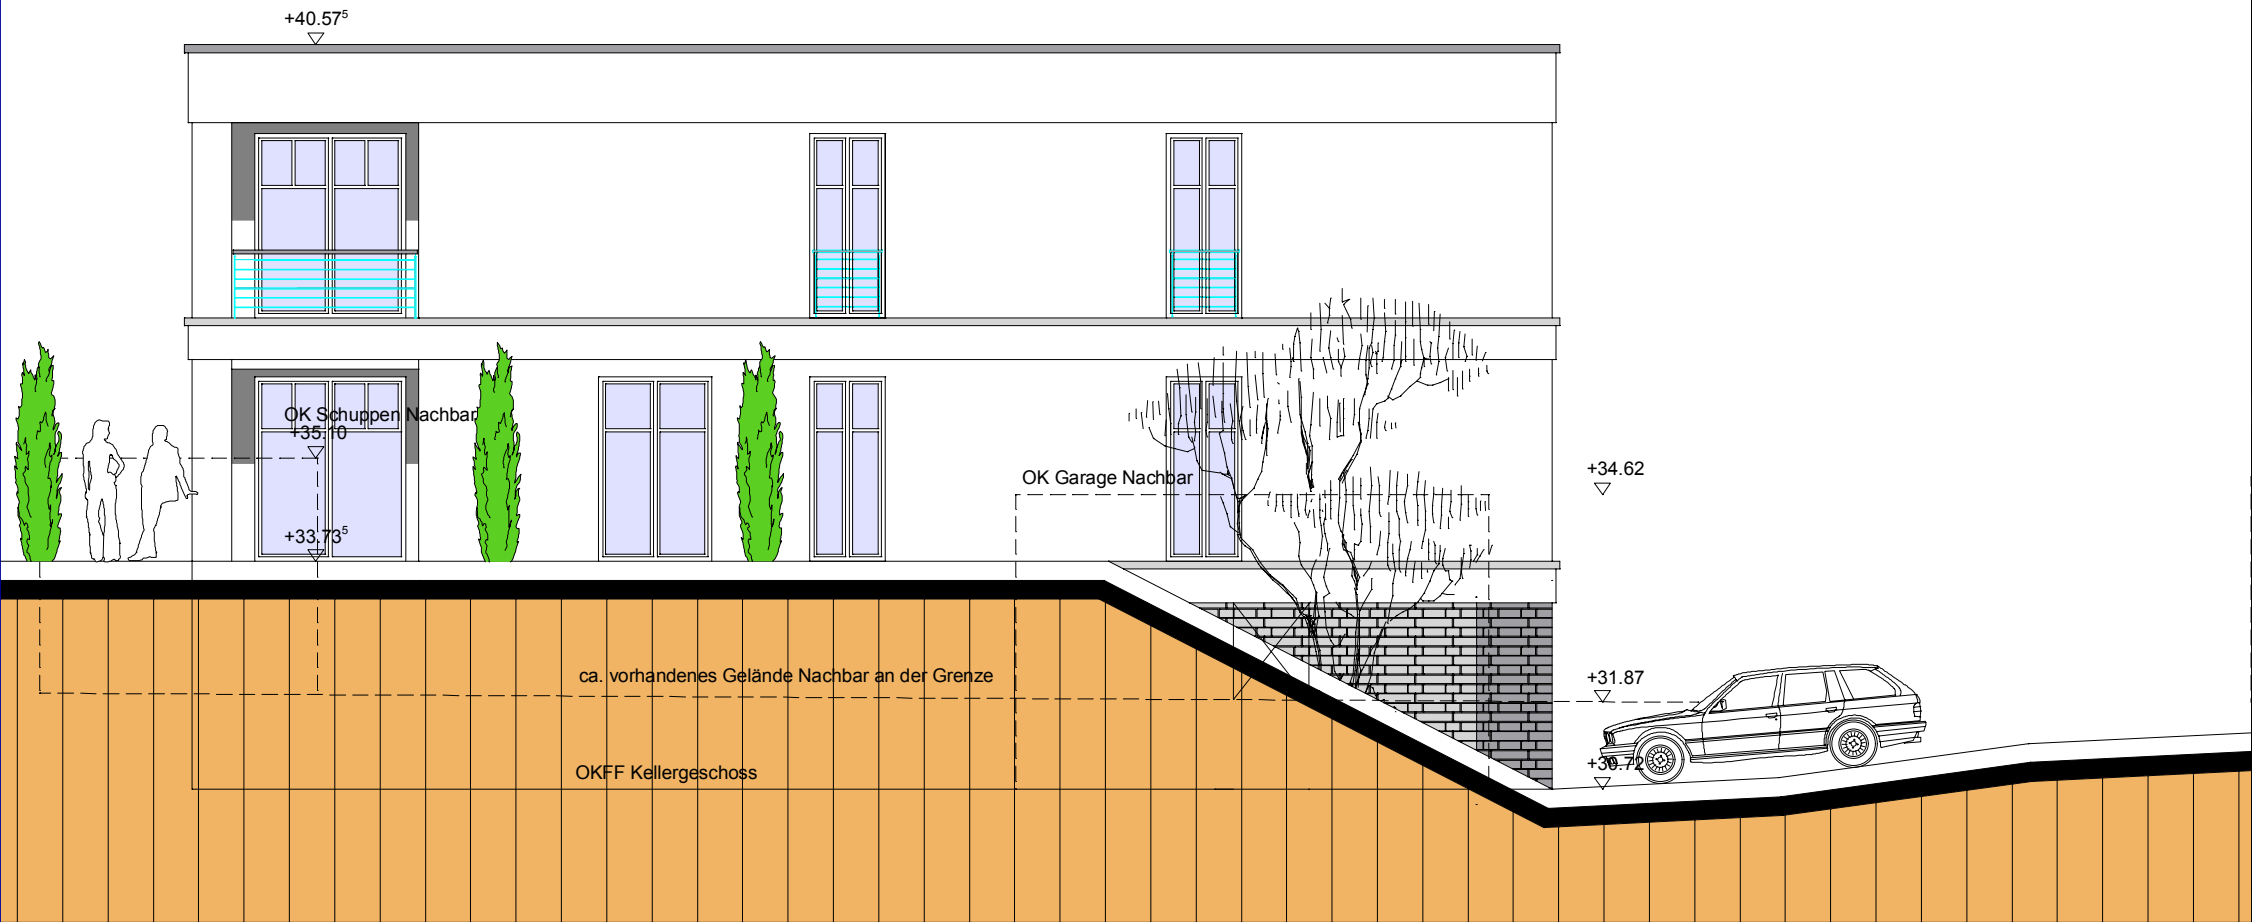

Ansicht von Süd-Ost Haus 5

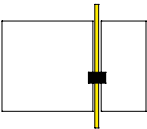

hünefeld
architektur

Kemnader Strasse 322 44797 Bochum
fon. 0234-97337738 fax 0234-97337739
Email: info@huenefeld-architektur.de

Projekt: Errichtung von 2 Einfamilienhäusern
sowie 3 Doppelhäusern
- hier Doppelhaus - Roßpfad -
Roßpfad
Düsseldorf

Bauherr: Lavidia Wohnen 4 Verwaltungs GmbH
Delitscher Straße 9
40789 Monheim am Rhein

Datum 25.10.24

Masstab 1:100

Index

Blattnr.

Planinhalt
Ansicht Süd-Ost Haus 5

Datum 25.10.24

Datum 25.10.24

Bauherr

Architekt