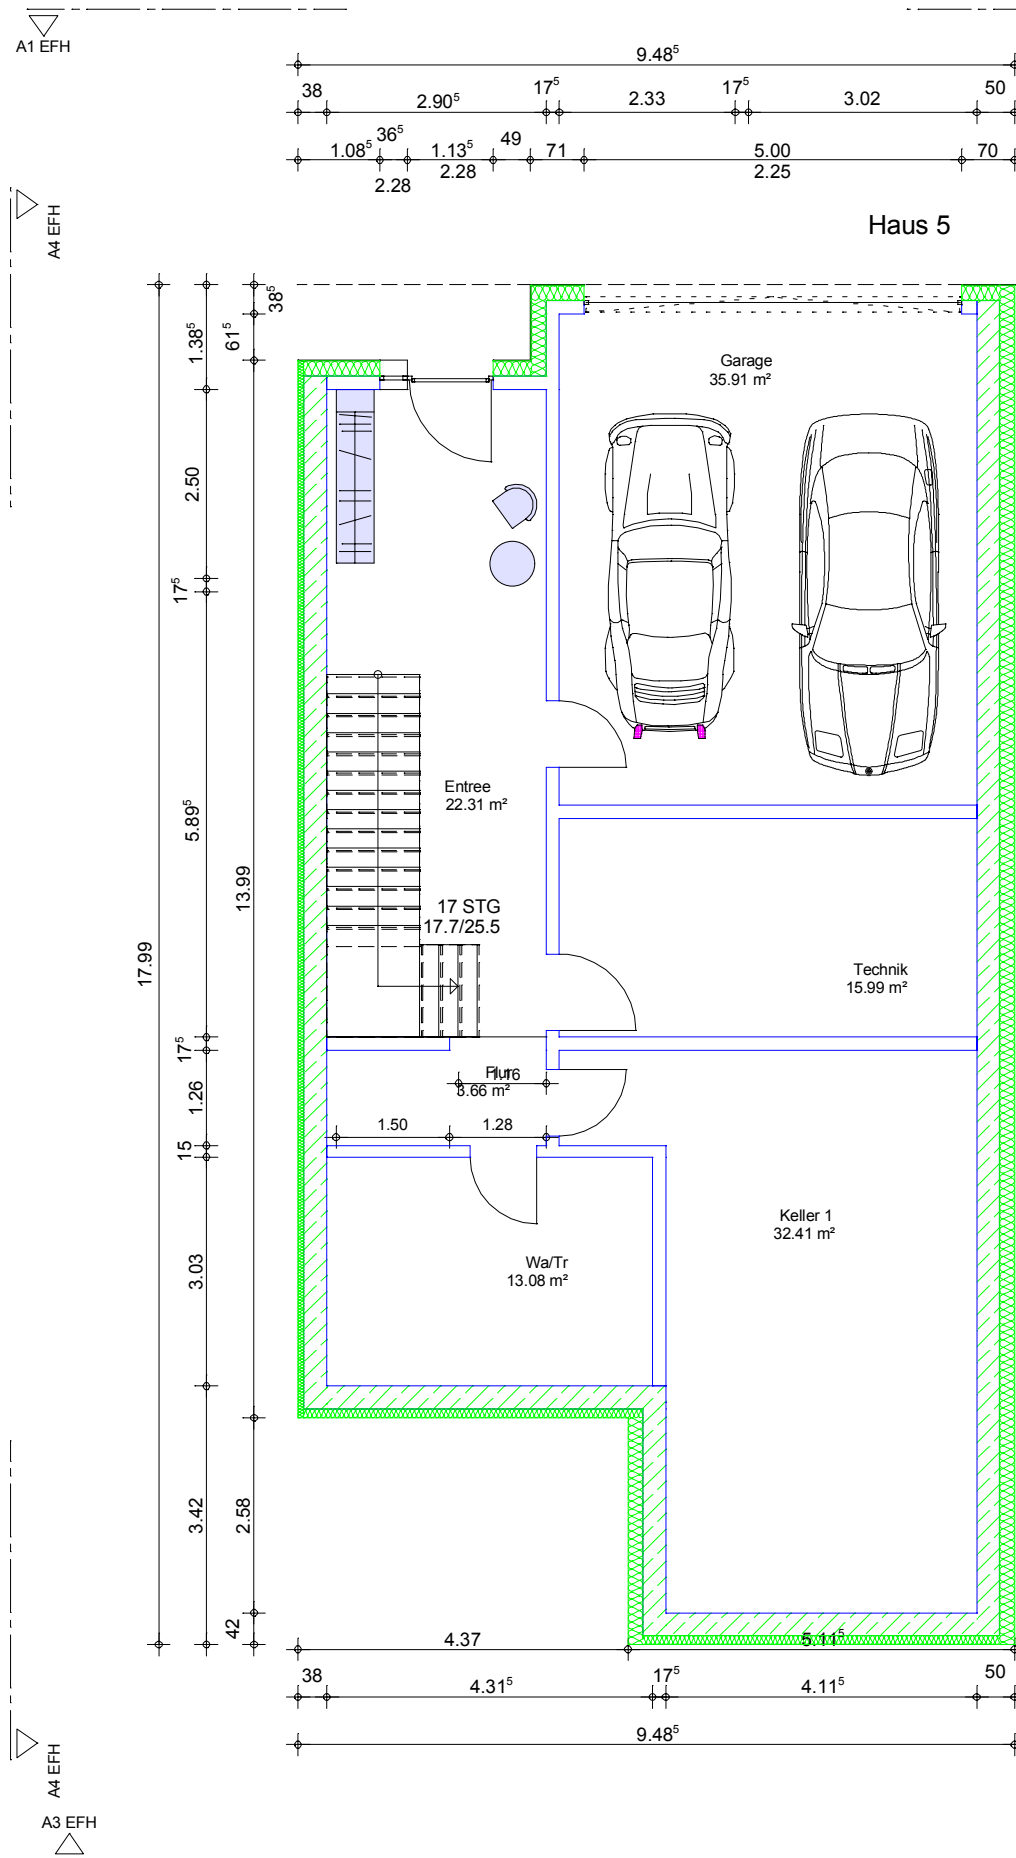


**hünefeld**  
architektur

Kemnader Strasse 322 44797 Bochum  
fon. 0234-97337738 fax 0234-97337739  
Email: info@huenefeld-architektur.de

Projekt: Errichtung eines Einfamilienhauses  
Roßpfad 41  
40489 Düsseldorf

Bauherr: Lavidia Wohnen 4 Verwaltungs GmbH  
Goethe Straße 1  
51379 Leverkusen

Datum 25.10.24

Masstab 1:100

Index

Blattnr.

Planinhalt  
Kellergeschoss  
Einfamilienhaus am Rhein

Datum 25.10.24



Datum 25.10.24


Bauherr

Architekt

H/B = 297.0 / 420.0 (0.12m²)

Allplan

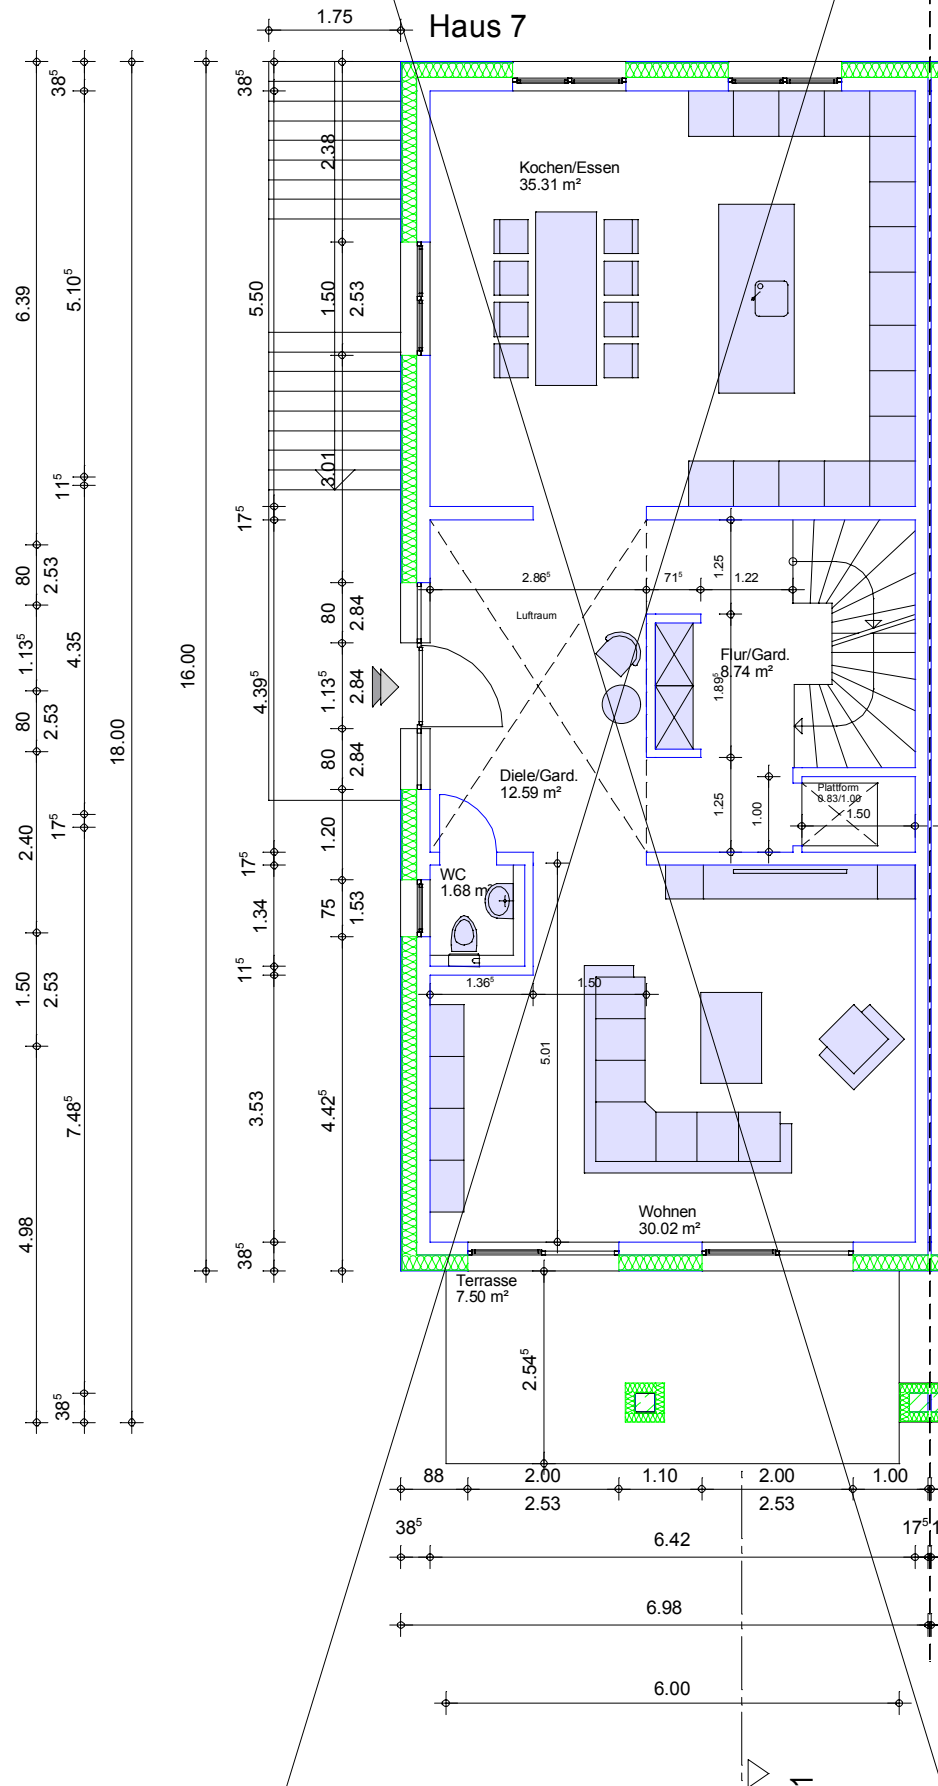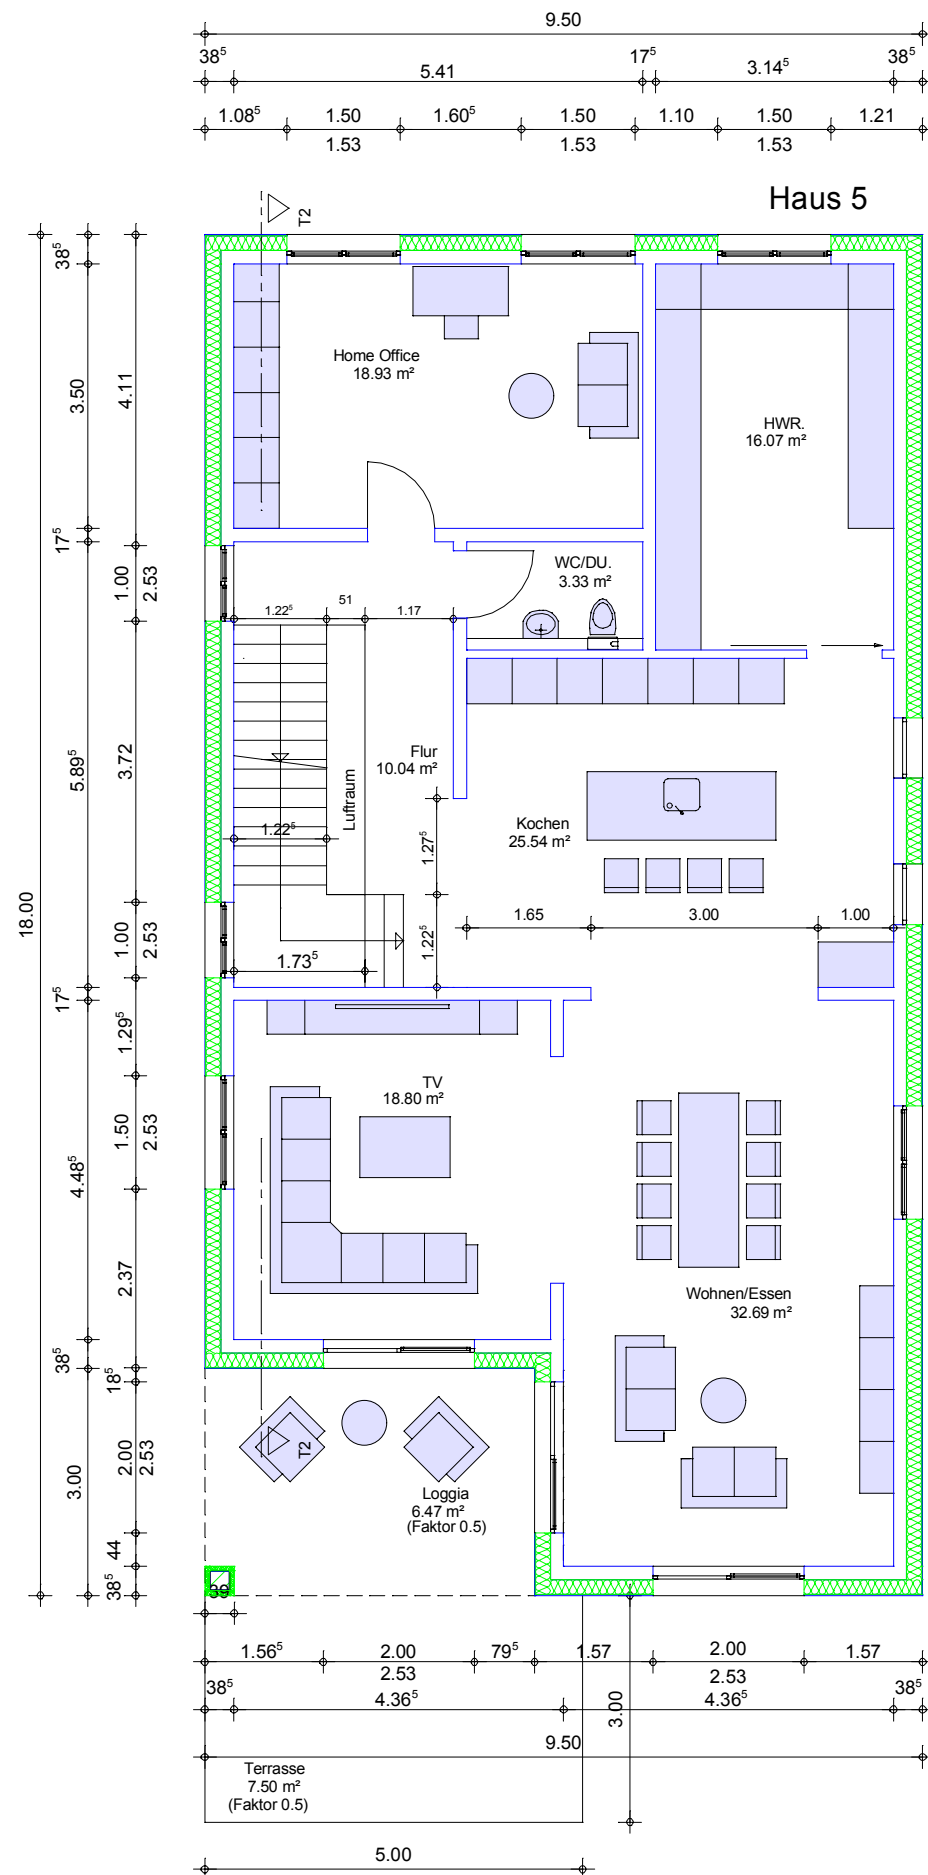

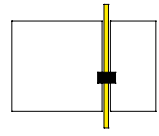

# hünefeld

## architektur

Kemnader Strasse 322 44797 Bochum  
fon. 0234-97337738 fax 0234-97337739  
Email: info@huenefeld-architektur.de





Projekt: Errichtung eines Einfamilienhauses  
Roßpfad 41  
40489 Düsseldorf

Bauherr: Lavidia Wohnen 4 Verwaltungs GmbH  
Goethe Straße 1  
51379 Leverkusen

|       |          |         |       |
|-------|----------|---------|-------|
| Datum | 06.12.24 | Masstab | 1:100 |
|-------|----------|---------|-------|

|       |          |                                         |
|-------|----------|-----------------------------------------|
| Index | Blattnr. | Planinhalt                              |
|       |          | Erdgeschoss<br>Einfamilienhaus am Rhein |

|         |          |           |          |
|---------|----------|-----------|----------|
| Datum   | 06.12.24 | Datum     | 06.12.24 |
| Bauherr |          | Architekt |          |

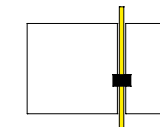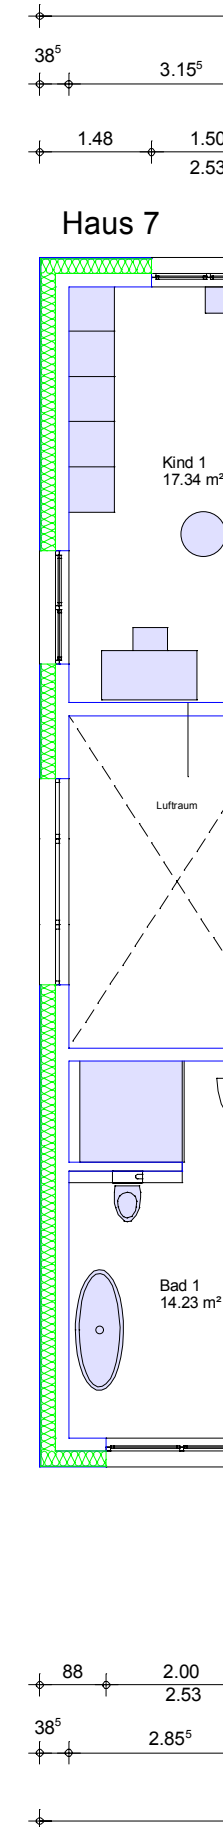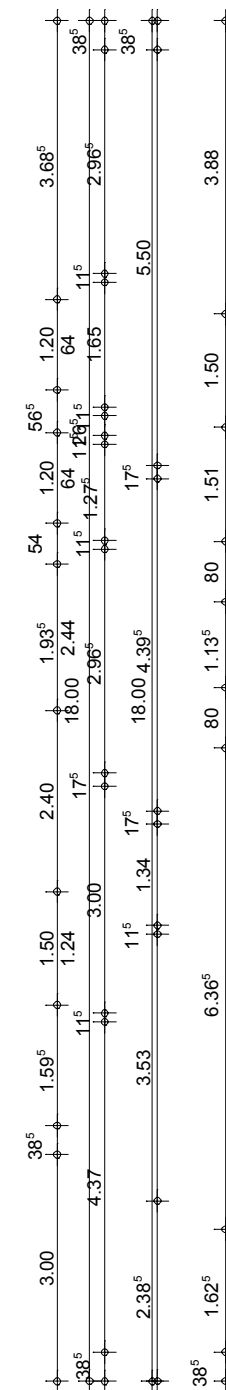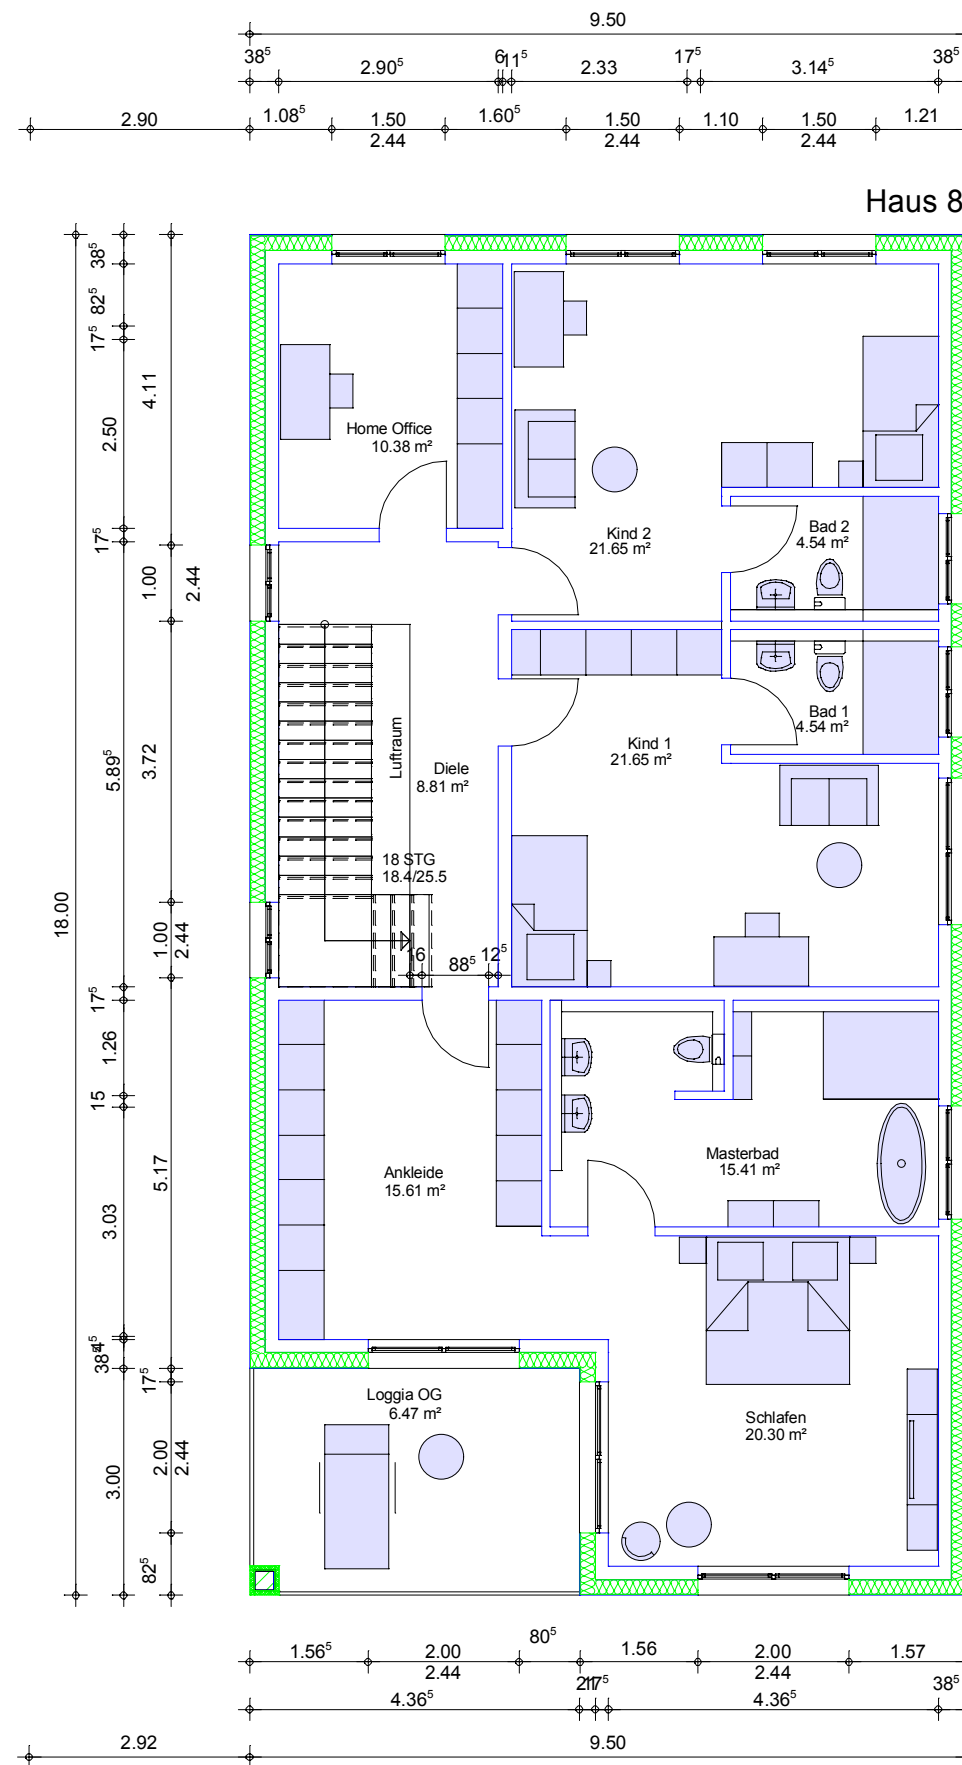

**hünefeld**  
*architektur*  
Kemnader Strasse 322 44797 Bochum  
fon. 0234-97337738 fax 0234-97337739  
Email: info@huenefeld-architektur.de

Projekt: Errichtung eines Einfamilienhauses  
Roßpfad 41  
40489 Düsseldorf

Bauherr: Lavidia Wohnen 4 Verwaltungs GmbH  
Goethe Straße 1  
51379 Leverkusen

|       |          |         |       |
|-------|----------|---------|-------|
| Datum | 06.12.24 | Masstab | 1:100 |
|-------|----------|---------|-------|

|       |          |            |                                     |
|-------|----------|------------|-------------------------------------|
| Index | Blattnr. | Planinhalt | Obergeschoss<br>Doppelhaus am Rhein |
|-------|----------|------------|-------------------------------------|

|         |          |           |          |
|---------|----------|-----------|----------|
| Datum   | 06.12.24 | Datum     | 06.12.24 |
| Bauherr |          | Architekt |          |



Ansicht von Nord-Ost Haus 8  
- Roßpfad 41 -



Kemnader Strasse 322 44797 Bochum  
fon. 0234-97337738 fax 0234-97337739  
Email: info@huenefeld-architektur.de

Projekt: Errichtung eines 2 Einfamilienhauses  
Roßpfad 41  
40489 Düsseldorf


Bauherr: Lavidia Wohnen 4 Verwaltungs GmbH  
Goethe Straße 1  
51379 Leverkusen

Datum 06.12.24 Masstab 1:100

Index Blattnr. Planinhalt  
Ansicht Nord-Ost Haus 8

Datum 06.12.24 Datum 06.12.24

Bauherr Architekt

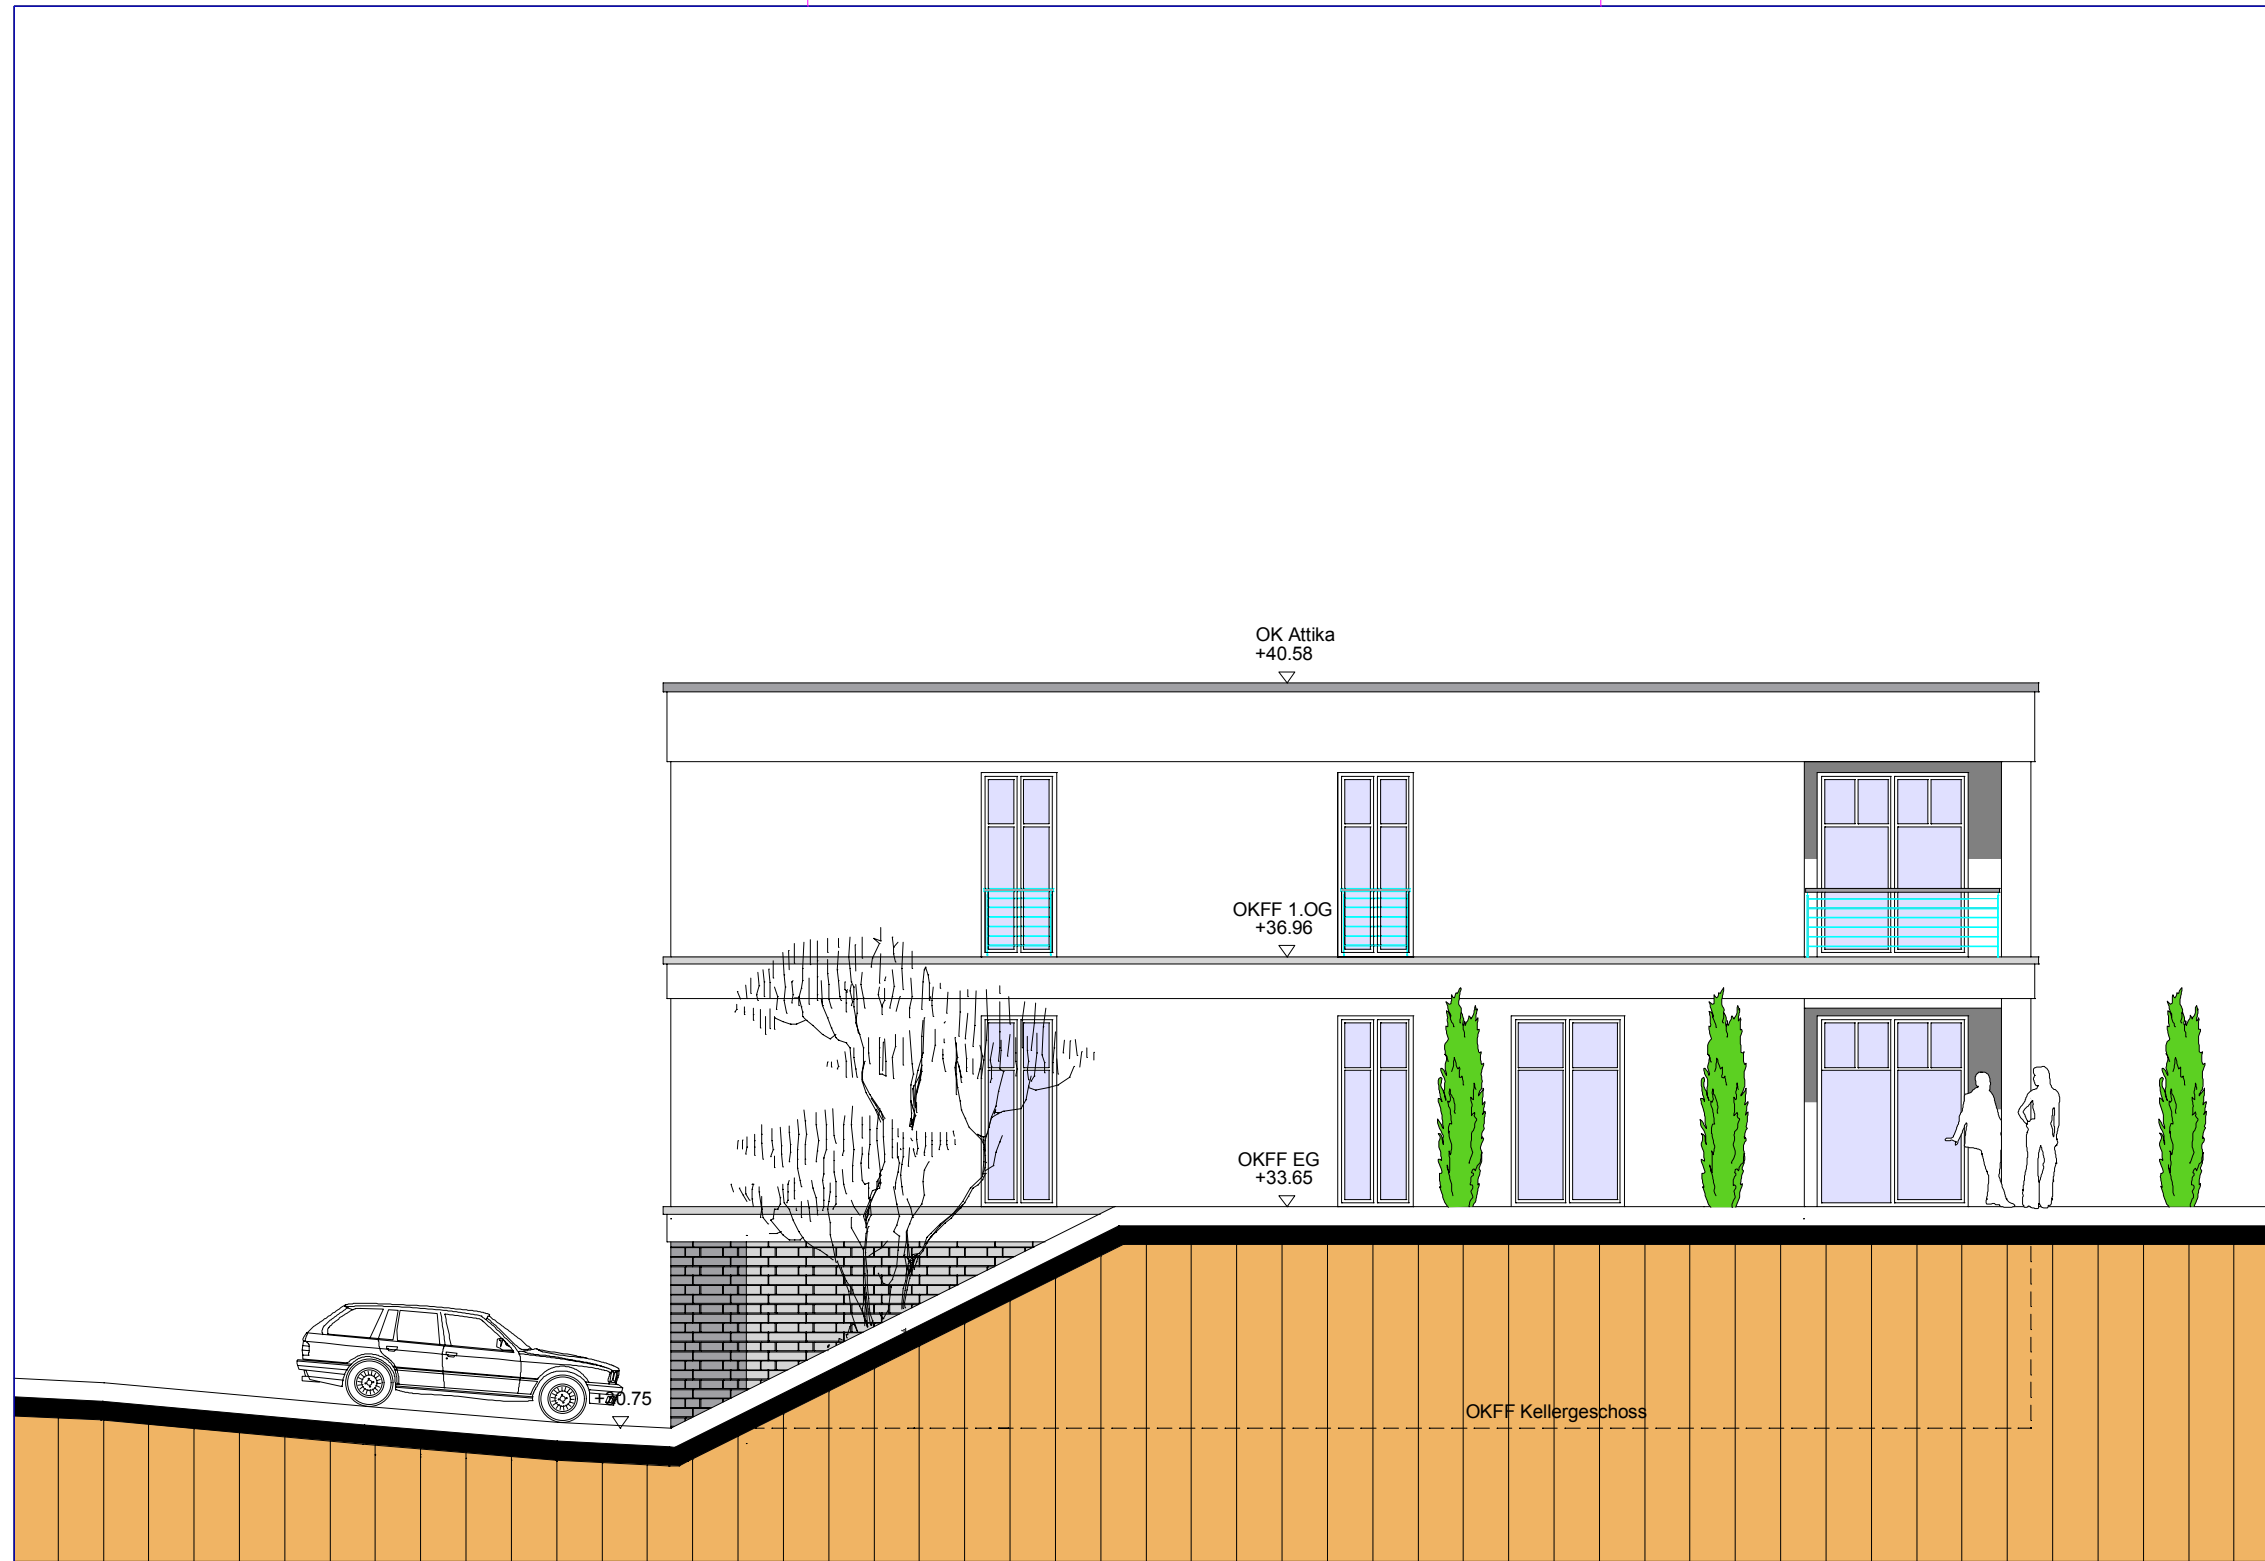

Ansicht von Nord-West Haus 8

# hünefeld


architektur

Kemnader Strasse 322 44797 Bochum  
fon. 0234-97337738 fax 0234-97337739  
Email:info@huenefeld-architektur.de


Projekt: Errichtung eines Einfamilienhauses  
Roßpfad 41  
40489 Düsseldorf

Bauherr: Lavidia Wohnen 4 Verwaltungs GmbH  
Goethe Straße 1  
51379 Leverkusen

|         |          |            |                        |
|---------|----------|------------|------------------------|
| Datum   | 06.12.24 | Masstab    | 1:100                  |
| Index   | Blattnr. | Planinhalt | Ansicht Süd-Ost Haus 8 |
| Datum   | 06.12.24 | Datum      | 065.12.24              |
| Bauherr |          | Architekt  |                        |

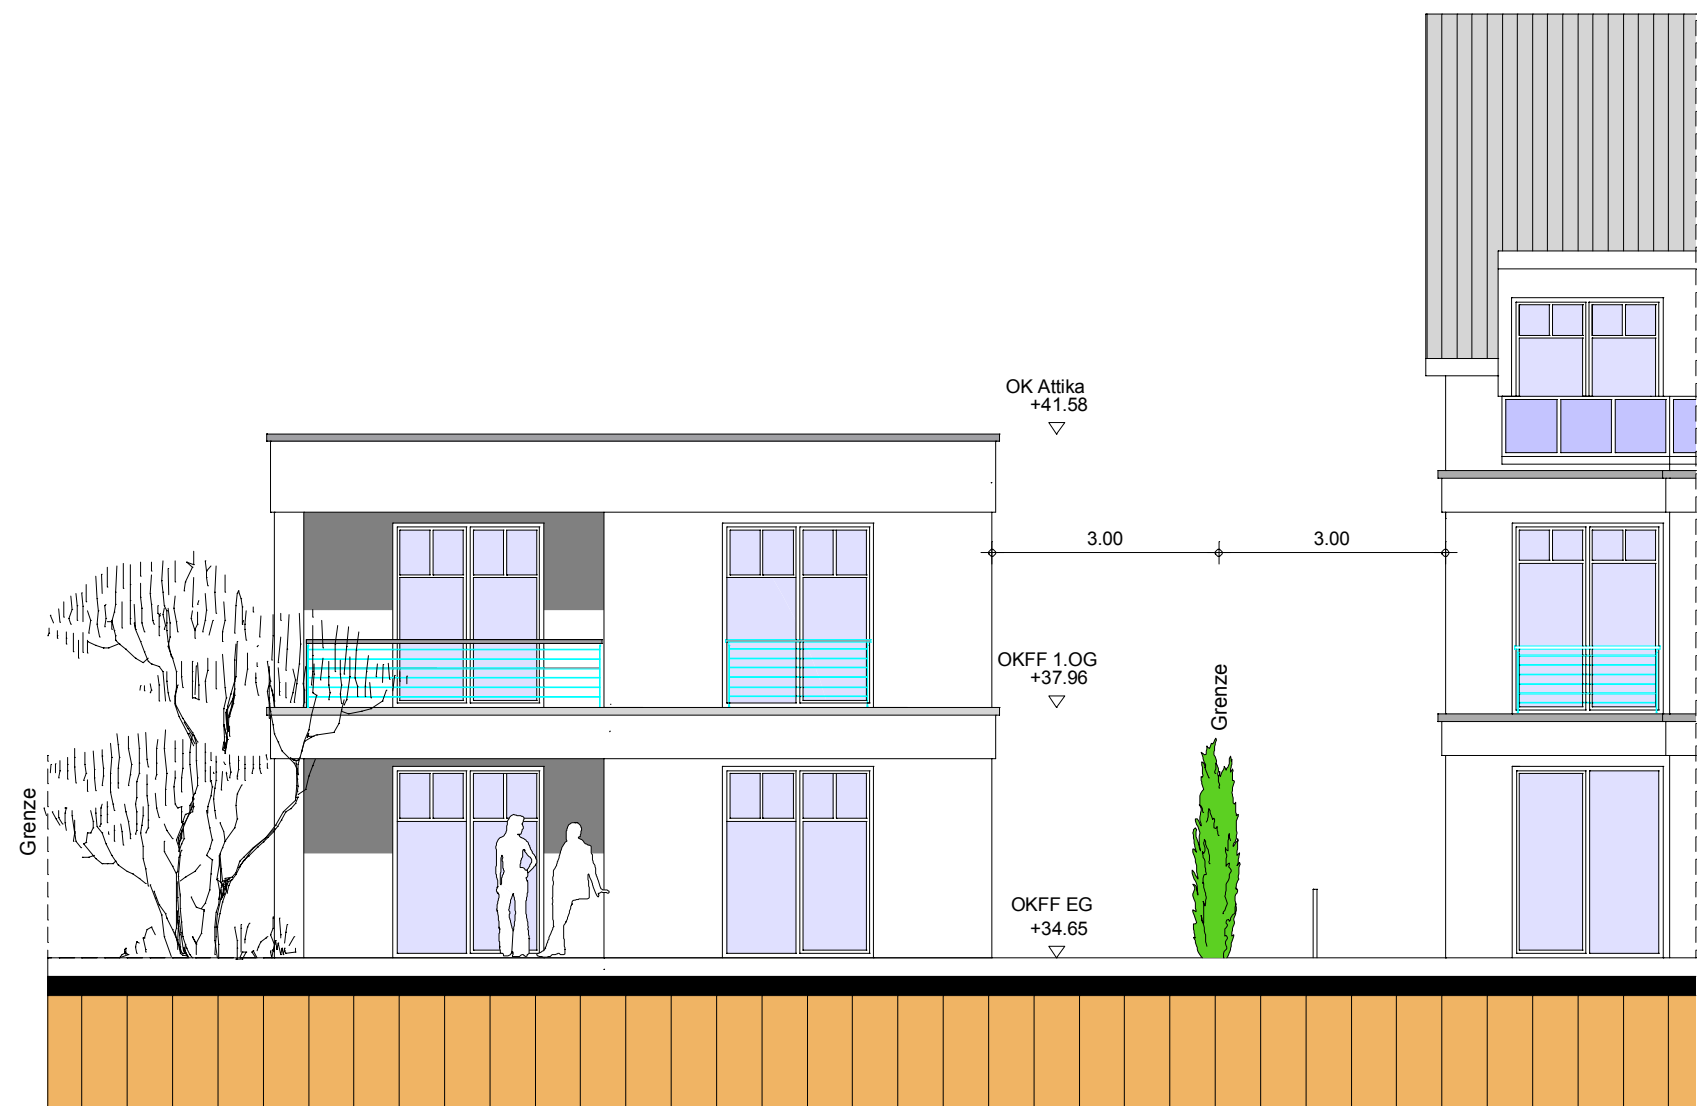

Ansicht von Süd-West Haus 8

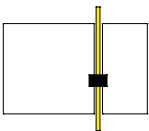

**hünefeld**  
*architektur*

Kemnader Strasse 322 44797 Bochum  
fon. 0234-97337738 fax 0234-97337739  
Email: info@huenefeld-architektur.de

Projekt: Errichtung eines Einfamilienhauses  
Roßpfad 41  
40489 Düsseldorf

Bauherr: Lavidia Wohnen 4 Verwaltungs GmbH  
Goethe Straße 1  
51379 Leverkusen

Datum 06.12.24

Masstab 1:100

Index

Blattnr.


Planinhalt  
Ansicht Süd-West Haus 8

Datum 06.12.24


Datum 06.12.24

Bauherr

Architekt

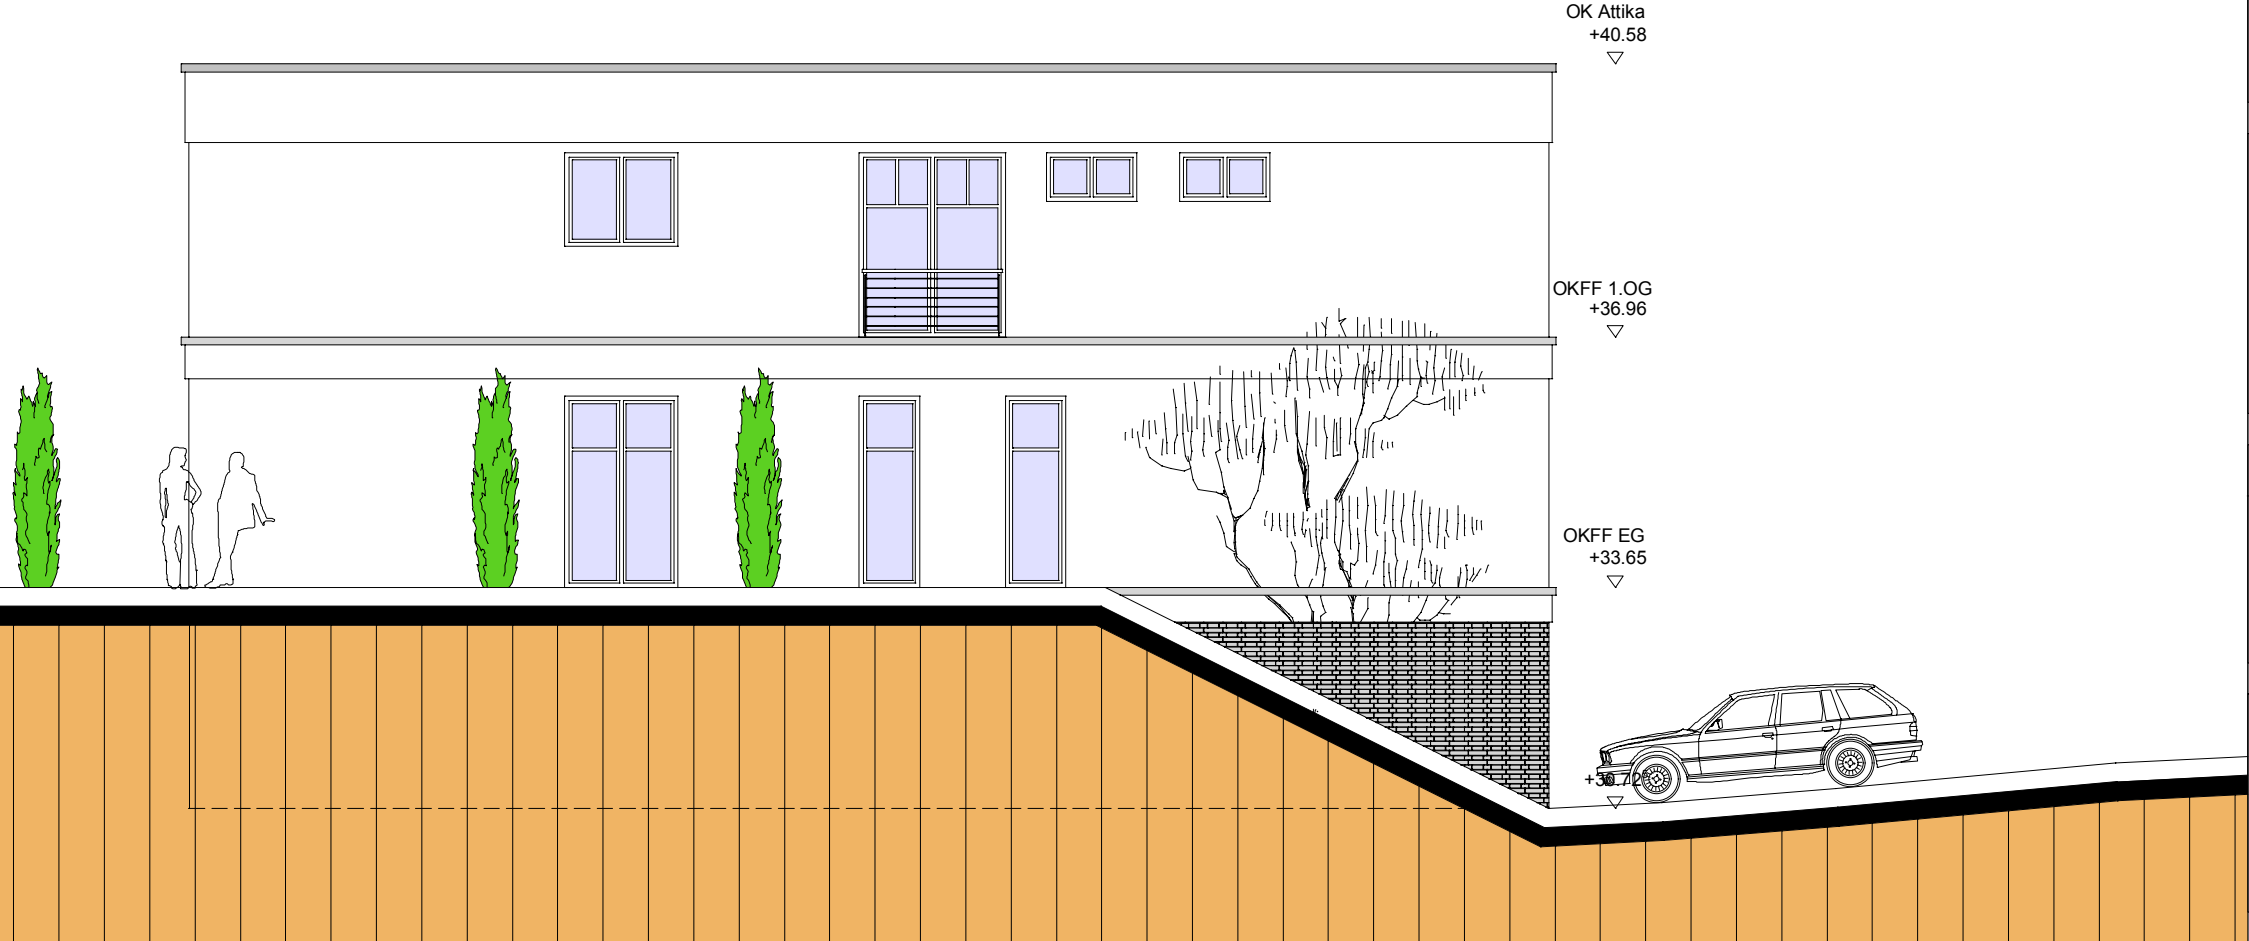

Ansicht von Süd-Ost Haus 8

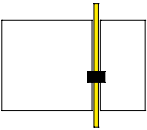

**hünefeld**  
*architektur*

Kemnader Strasse 322 44797 Bochum  
fon. 0234-97337738 fax 0234-97337739  
Email:info@huenefeld-architektur.de

Projekt: Errichtung eines Einfamilienhauses  
Roßpfad 35  
40489 Düsseldorf

Bauherr: Lavid Wohnen 4 Verwaltungs GmbH  
Goethe Straße 1  
51379 Leverkusen

Datum 06.12.24

Masstab 1:100

Index

Blattnr.

Planinhalt  
Ansicht Süd-Ost Haus 8

Datum 06.12.24

Datum 06.12.24

Bauherr

Architekt